




図面・図版

1. 遺構には一連番号をつけ、その前に
SA:築地・塀, SB:建物, SC:廊,
SD:溝, SK:土城, SX:その他など
の分類記号を付記する。
2. 遺構の寸法数字はm単位である。
3. 遺構の高さの基準LOは,原則として
海拔74.00mとした。ただし,
Plan 2・4・12・14は73.90m,
Plan10は74.30m, Plan17・18は,
73.60mをそれぞれ基準としている。
4. 遺構実測図をしめす各頁の右下隅に,
その実測図と隣接する実測図のPlan
番号をしめした。
5. 遺物写真のPlate番号は,対向ページ
の実測図にもおよぶことにする。た
だし, 写真をかかげず実測図のみを
しめすもの, また写真に対応する実
測図が, 他のページに入っているこ
ともある。

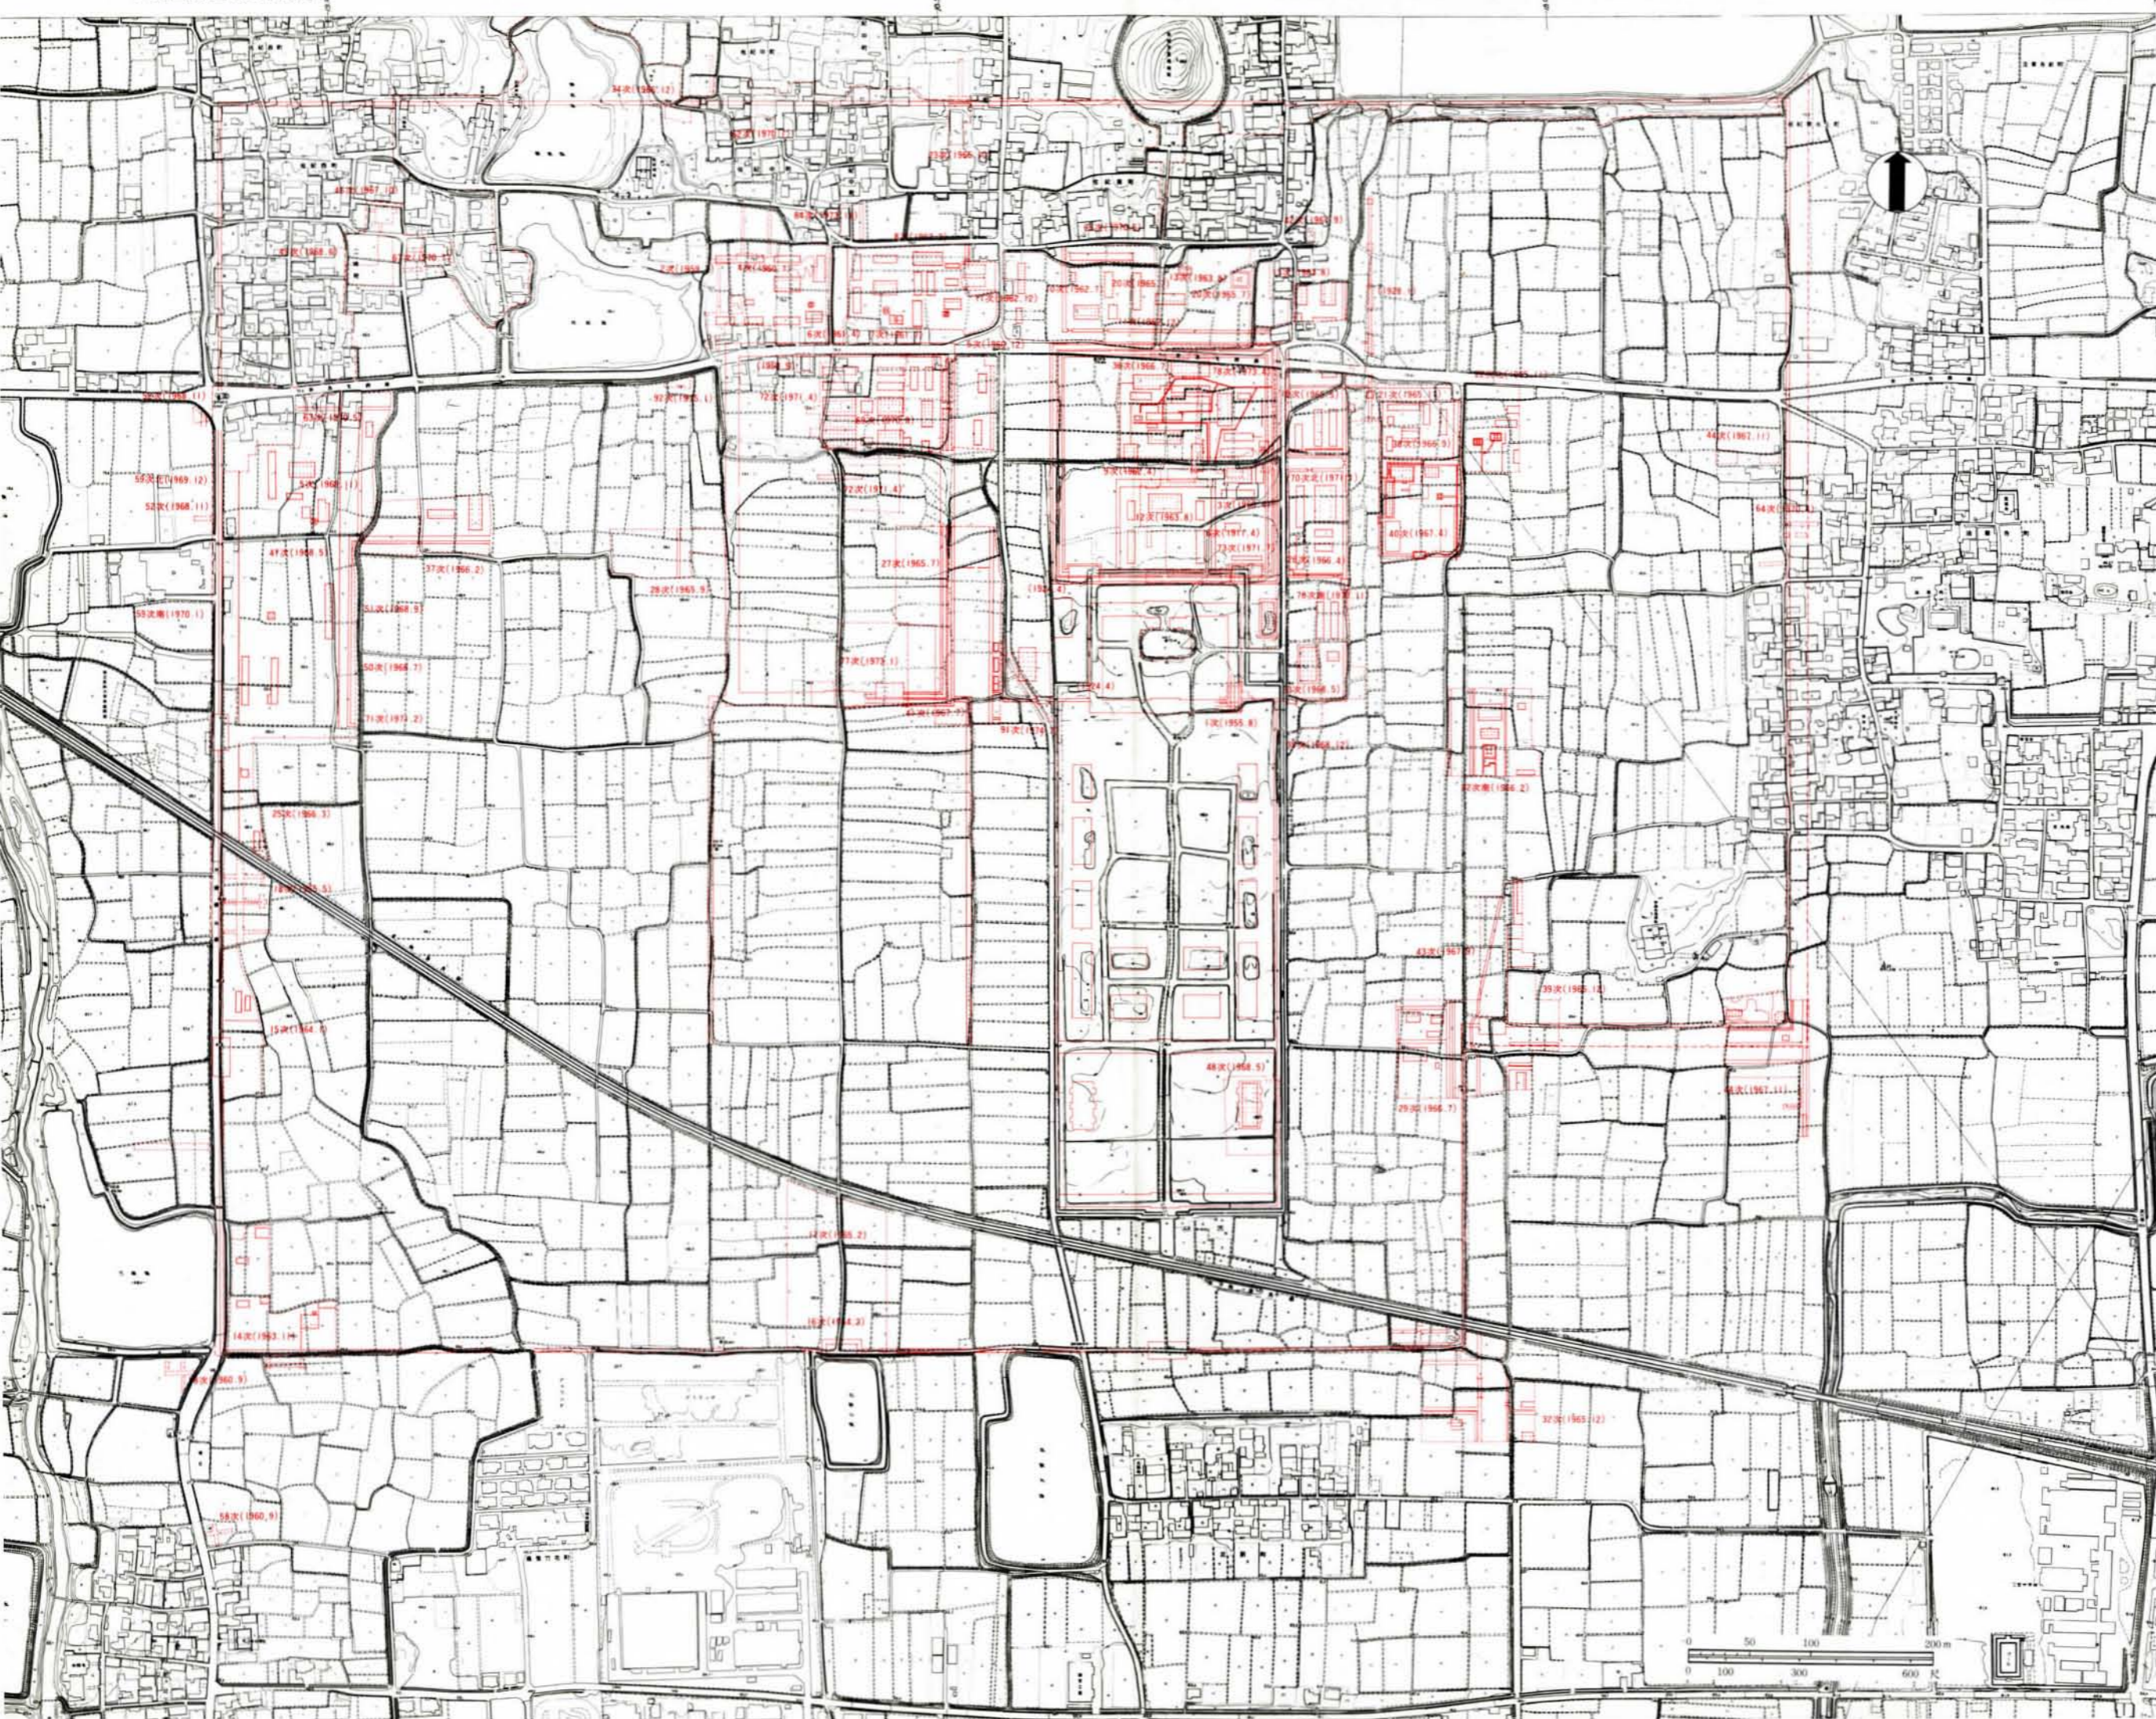


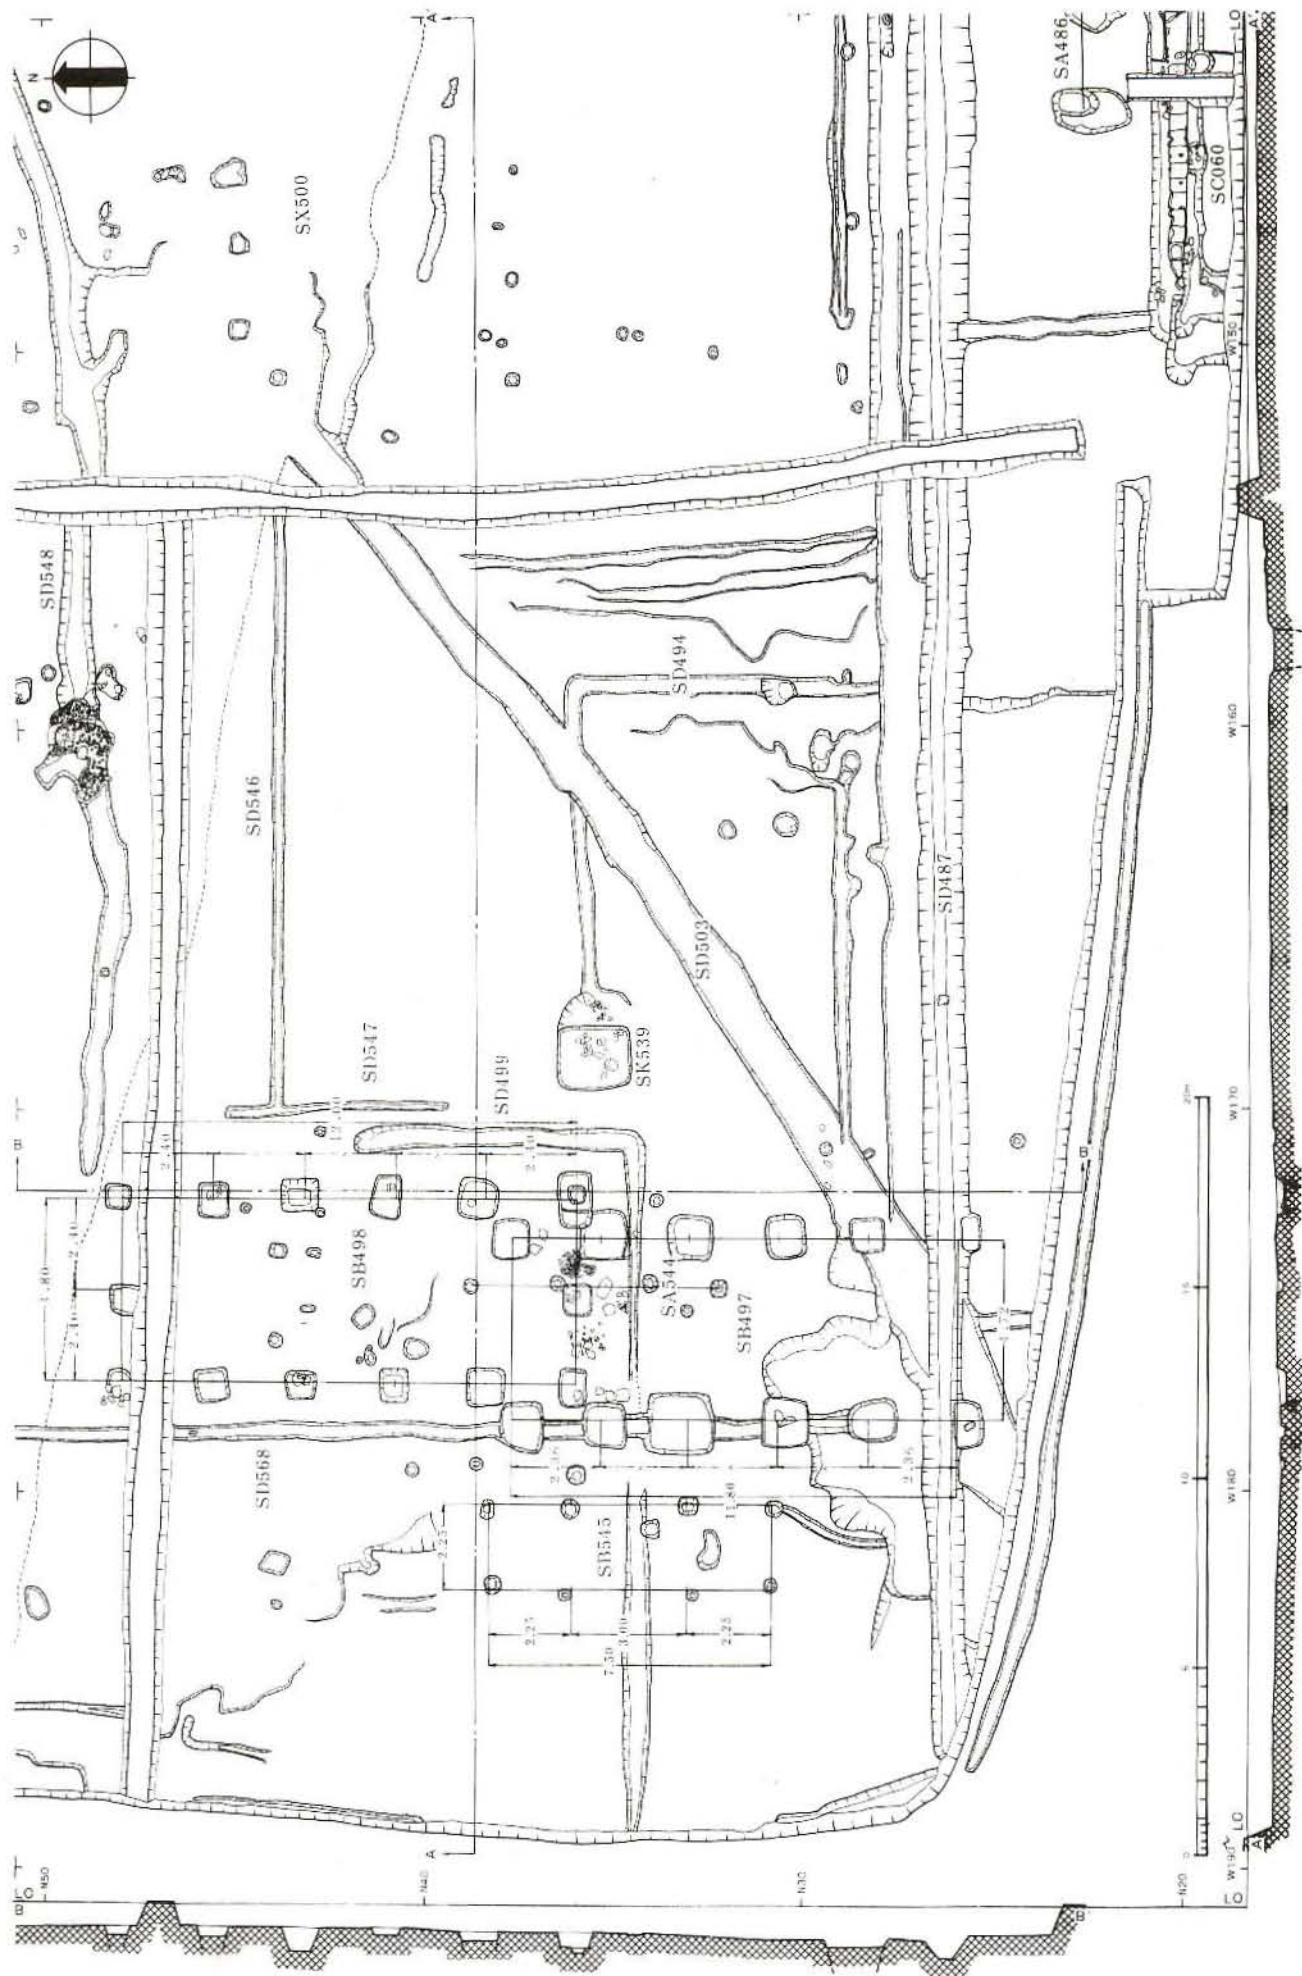


对应图版 PL. 9, 35-3

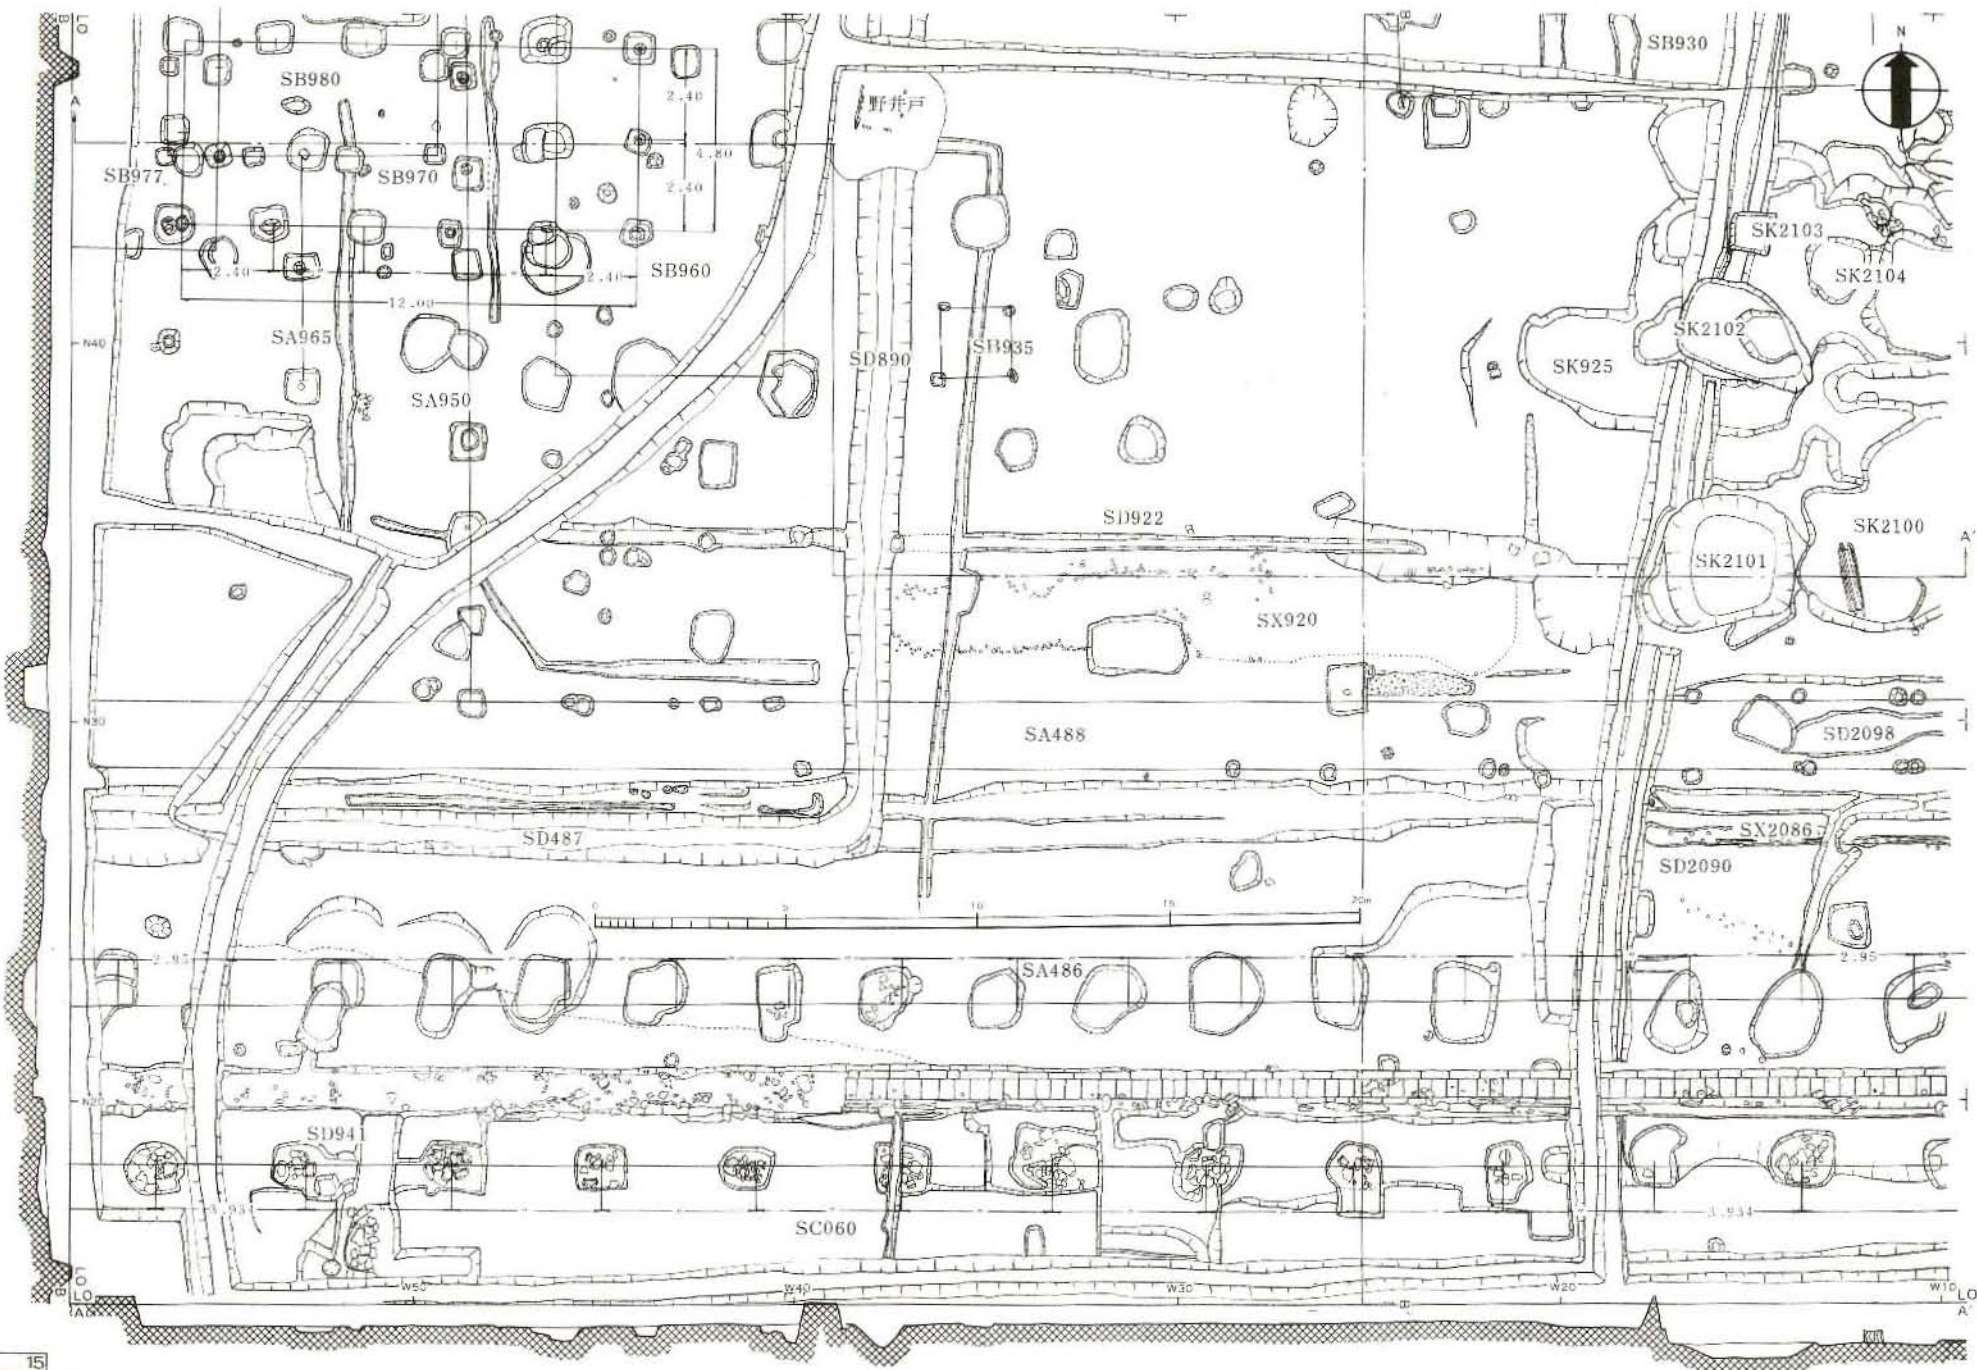



実測図版 P.L. 2. 4-1-5, 17, 18, 19-1

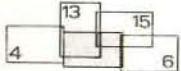


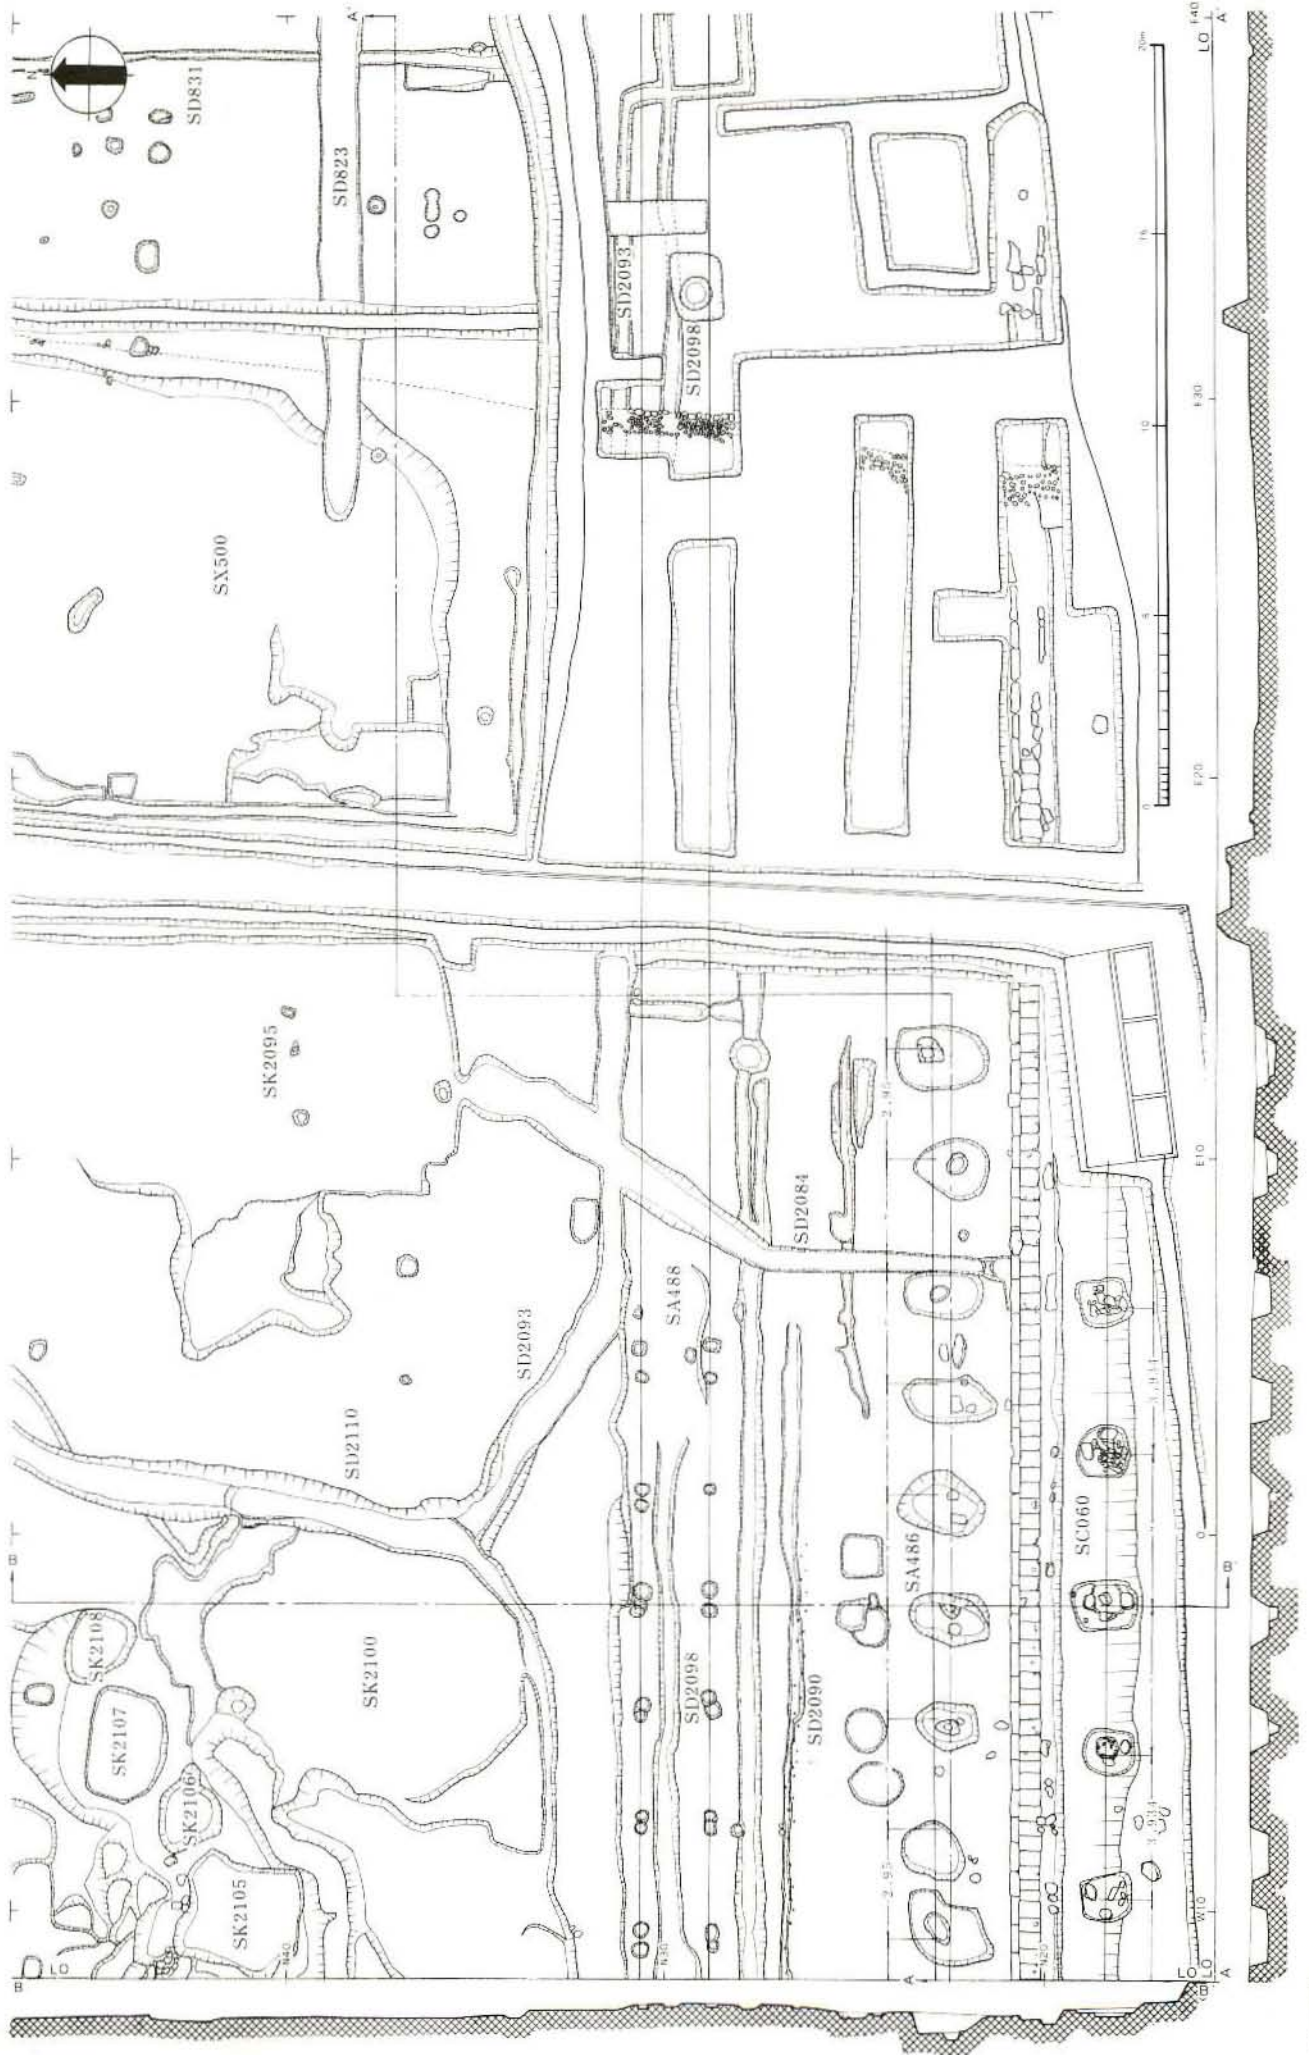


対応図版 PL. 2-1

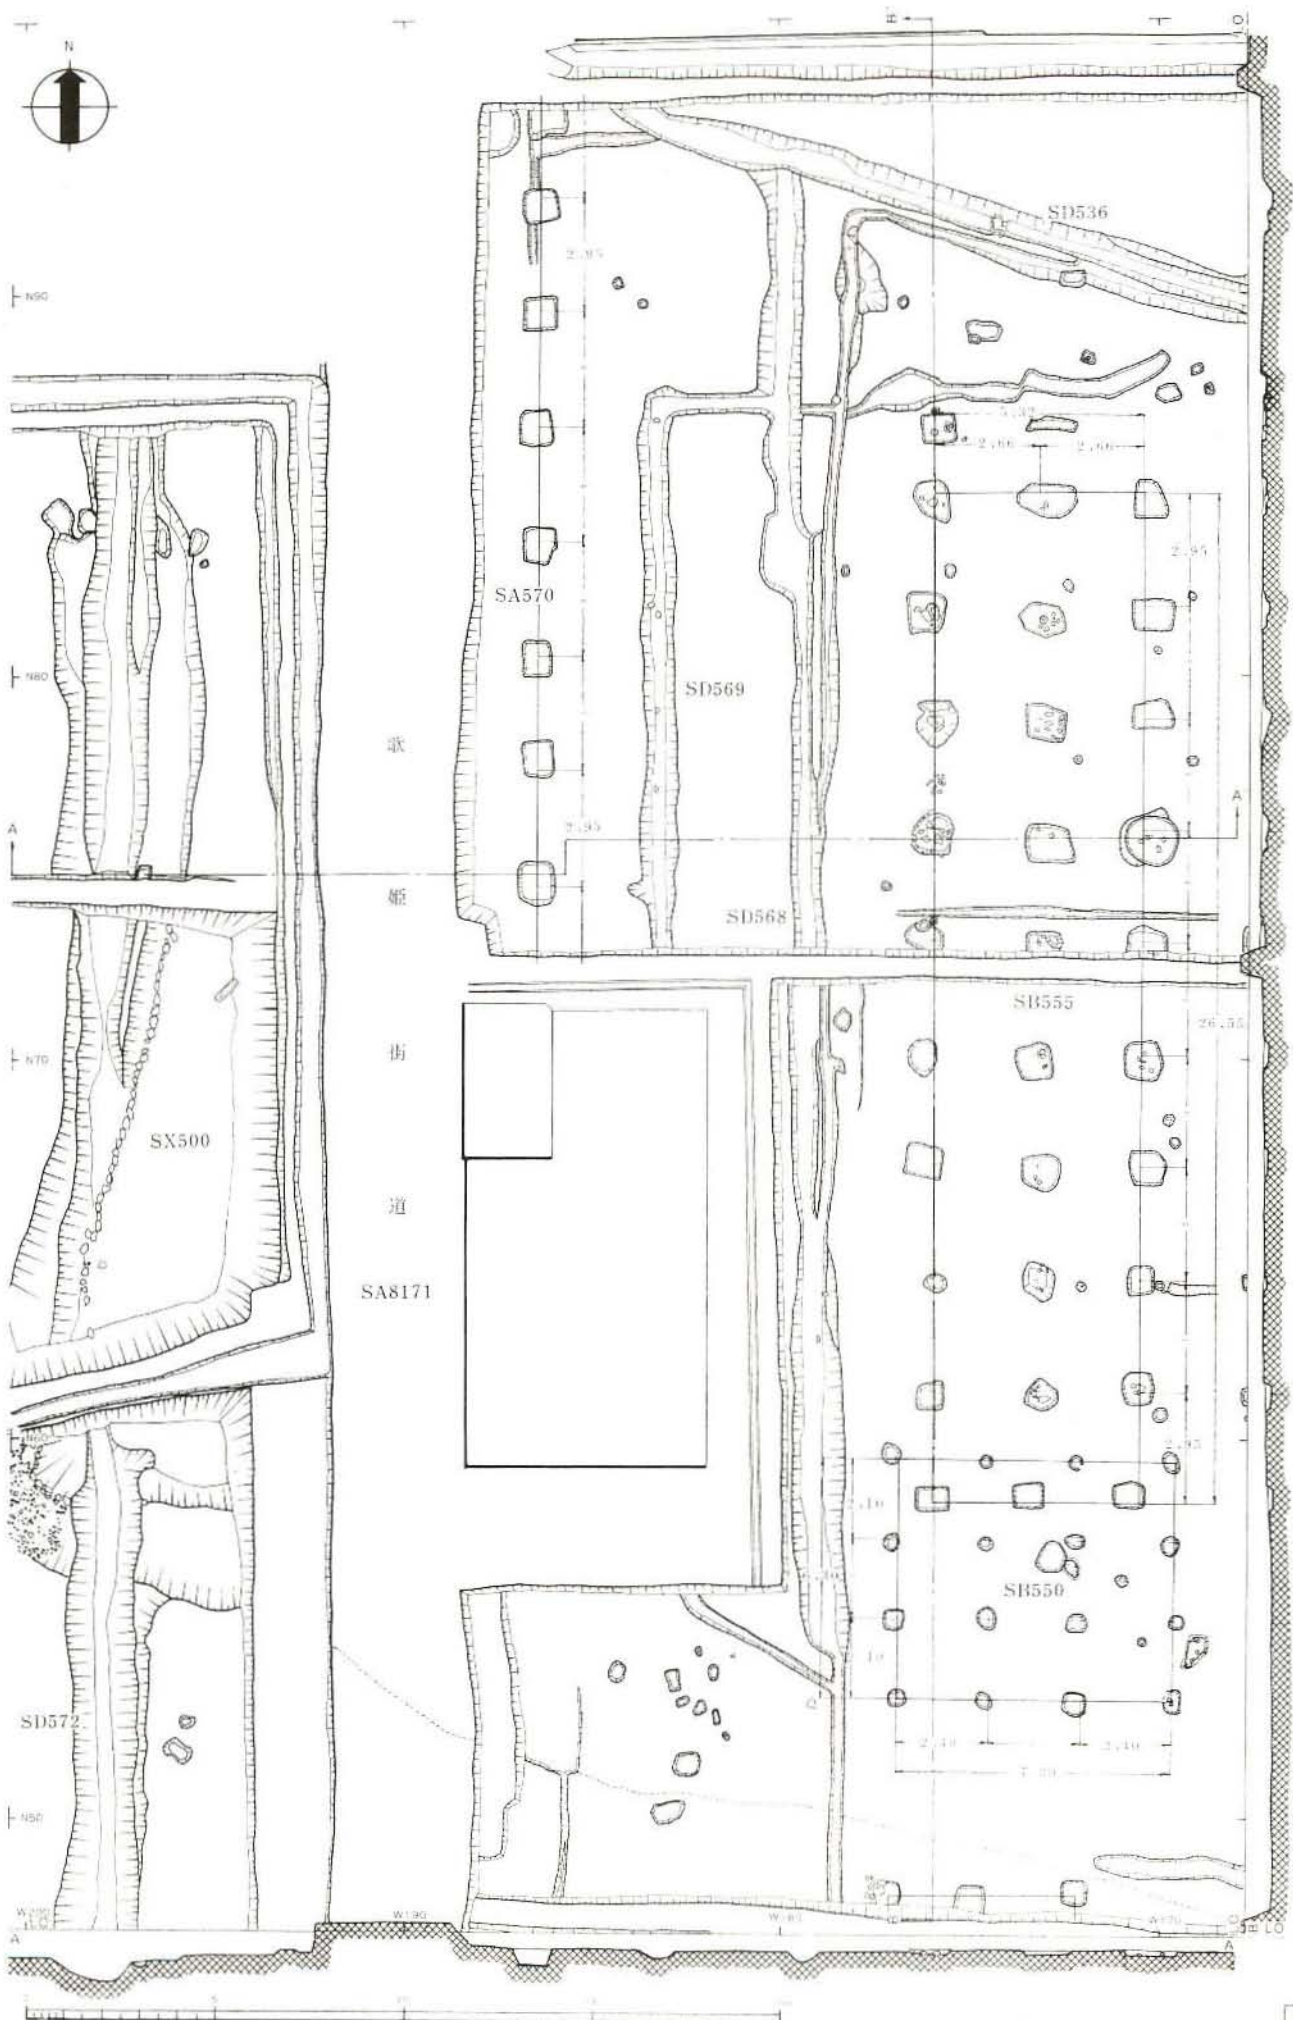

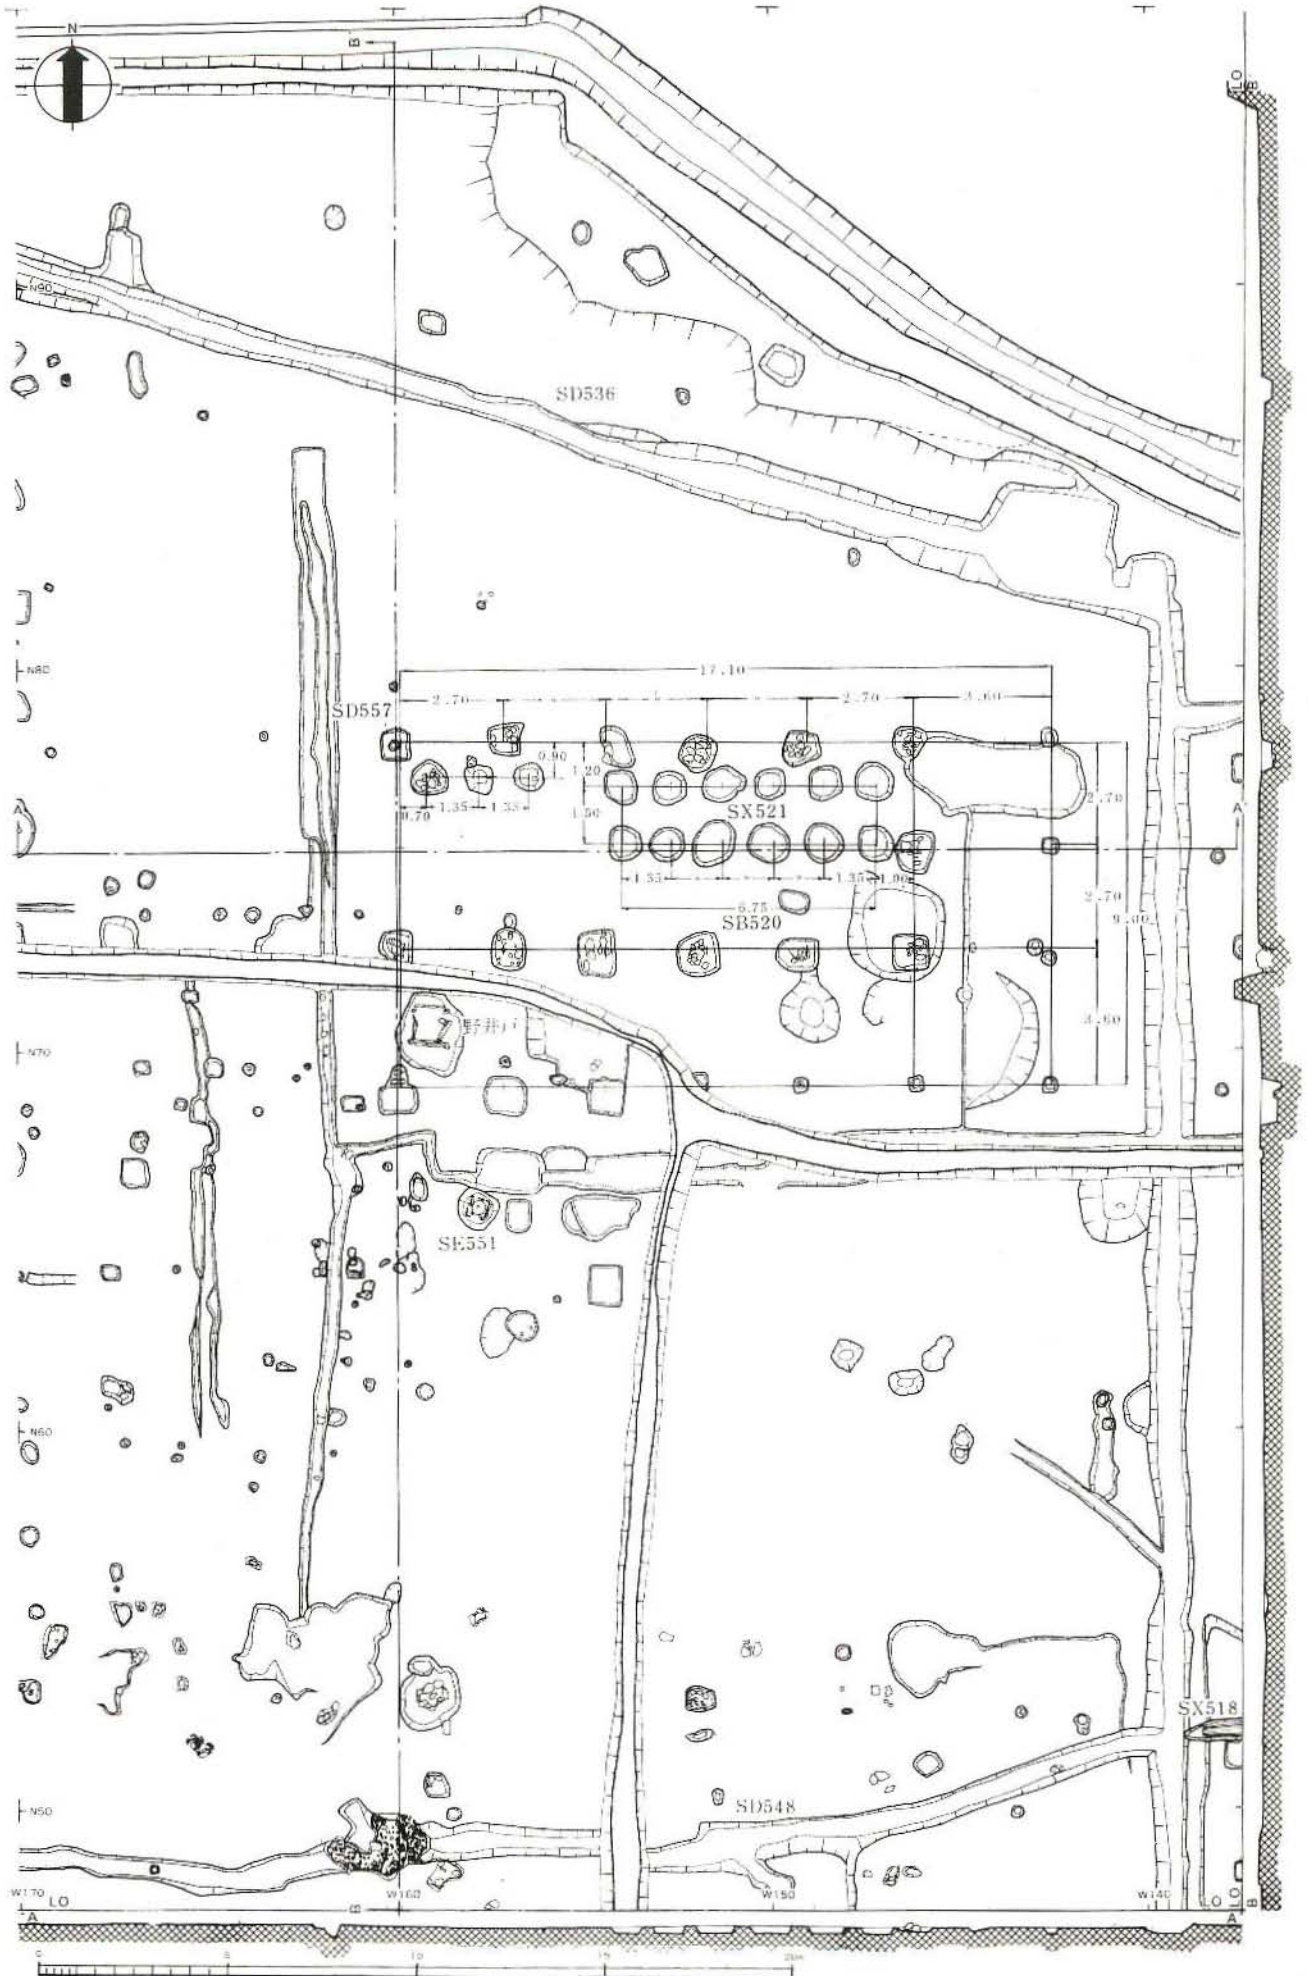

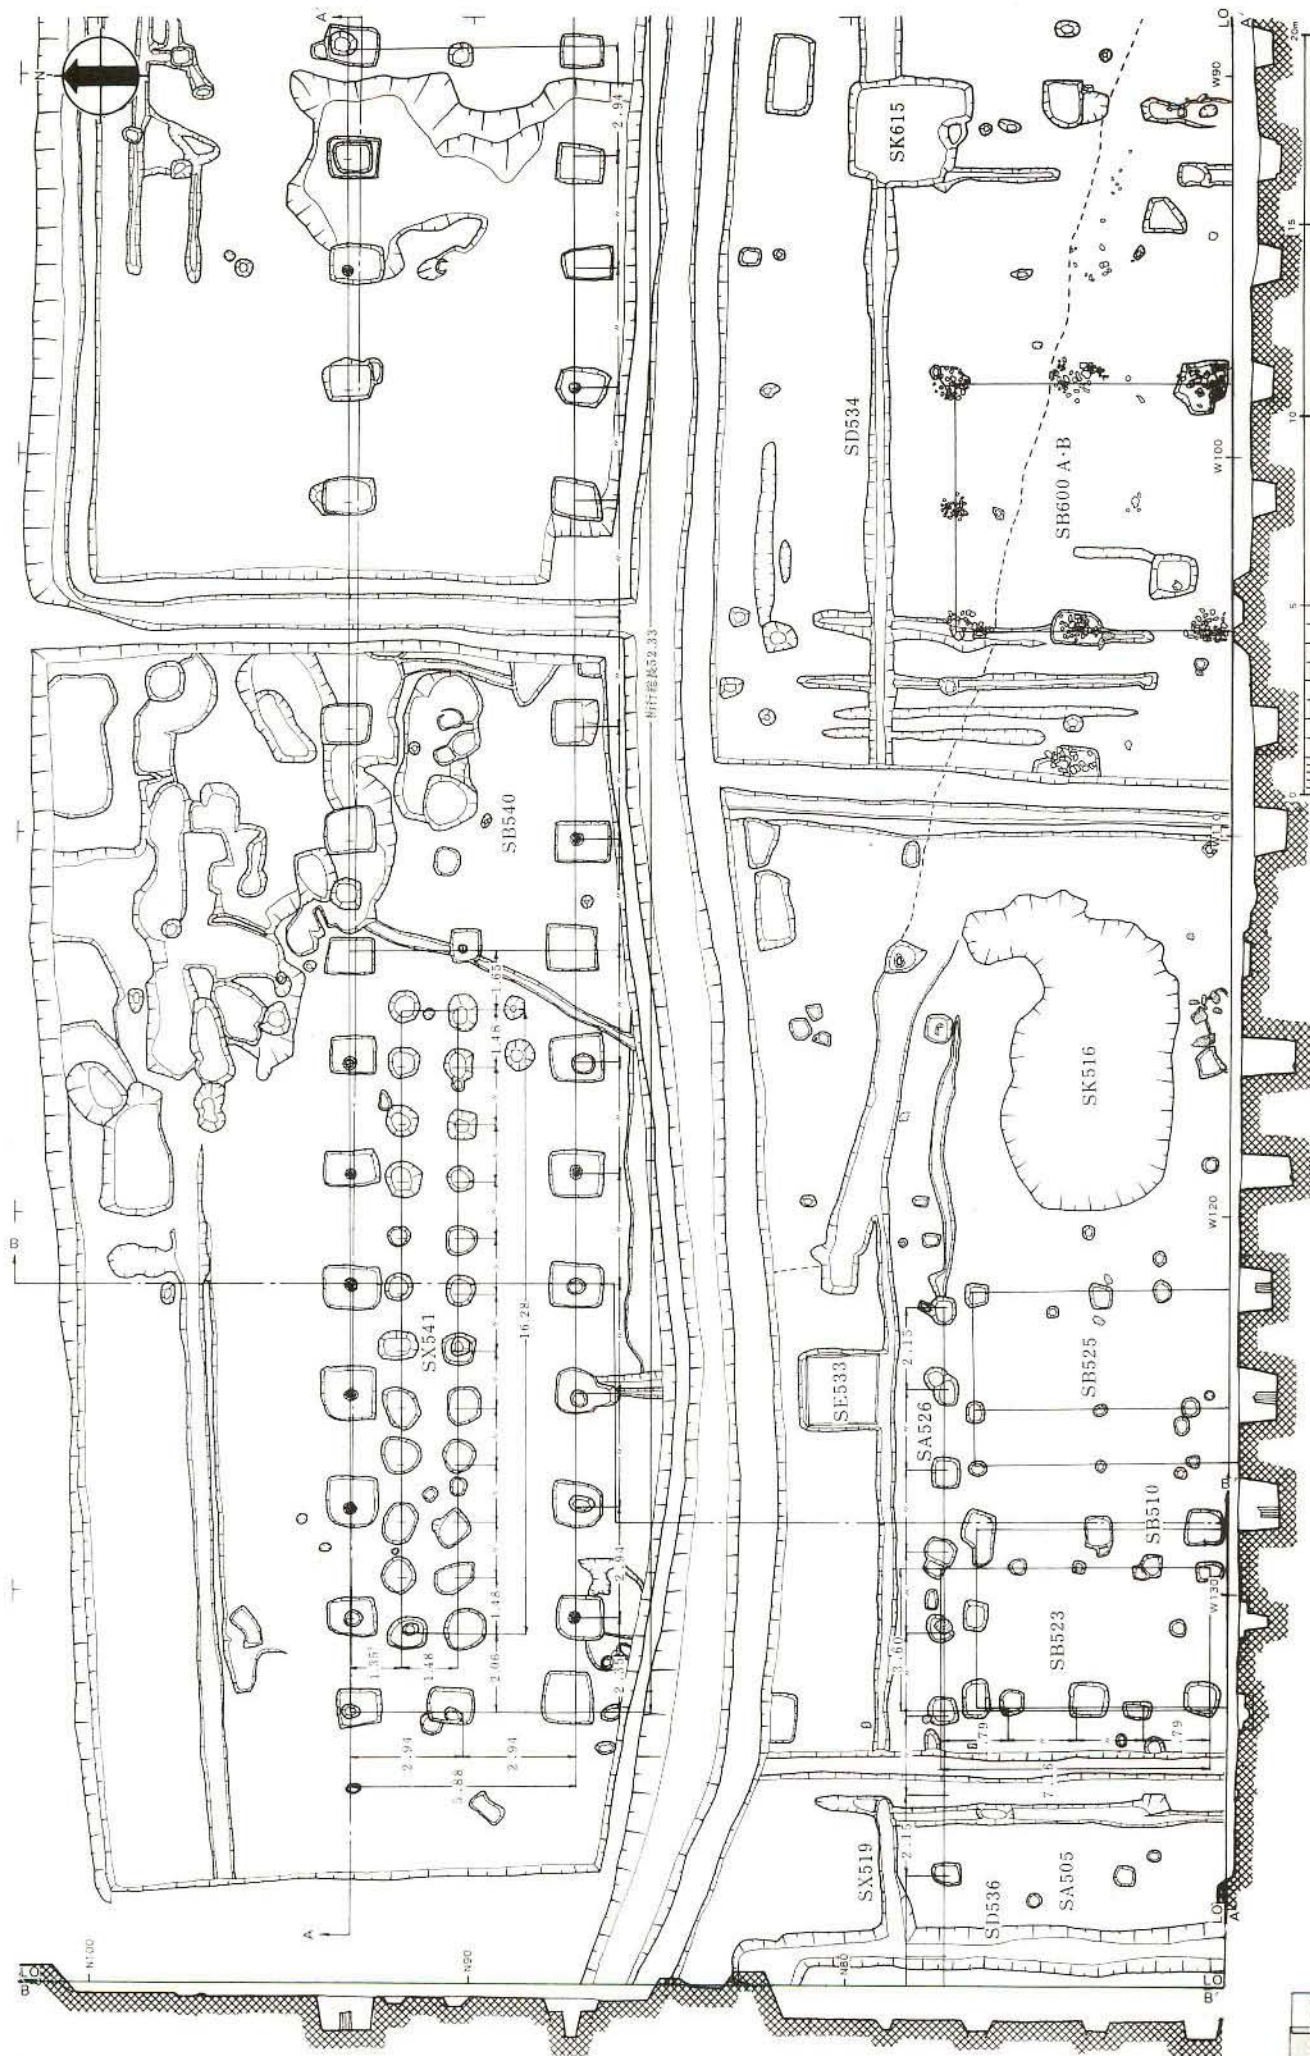


対応図版 PL. 8-2, 12, 13, 14-1・2

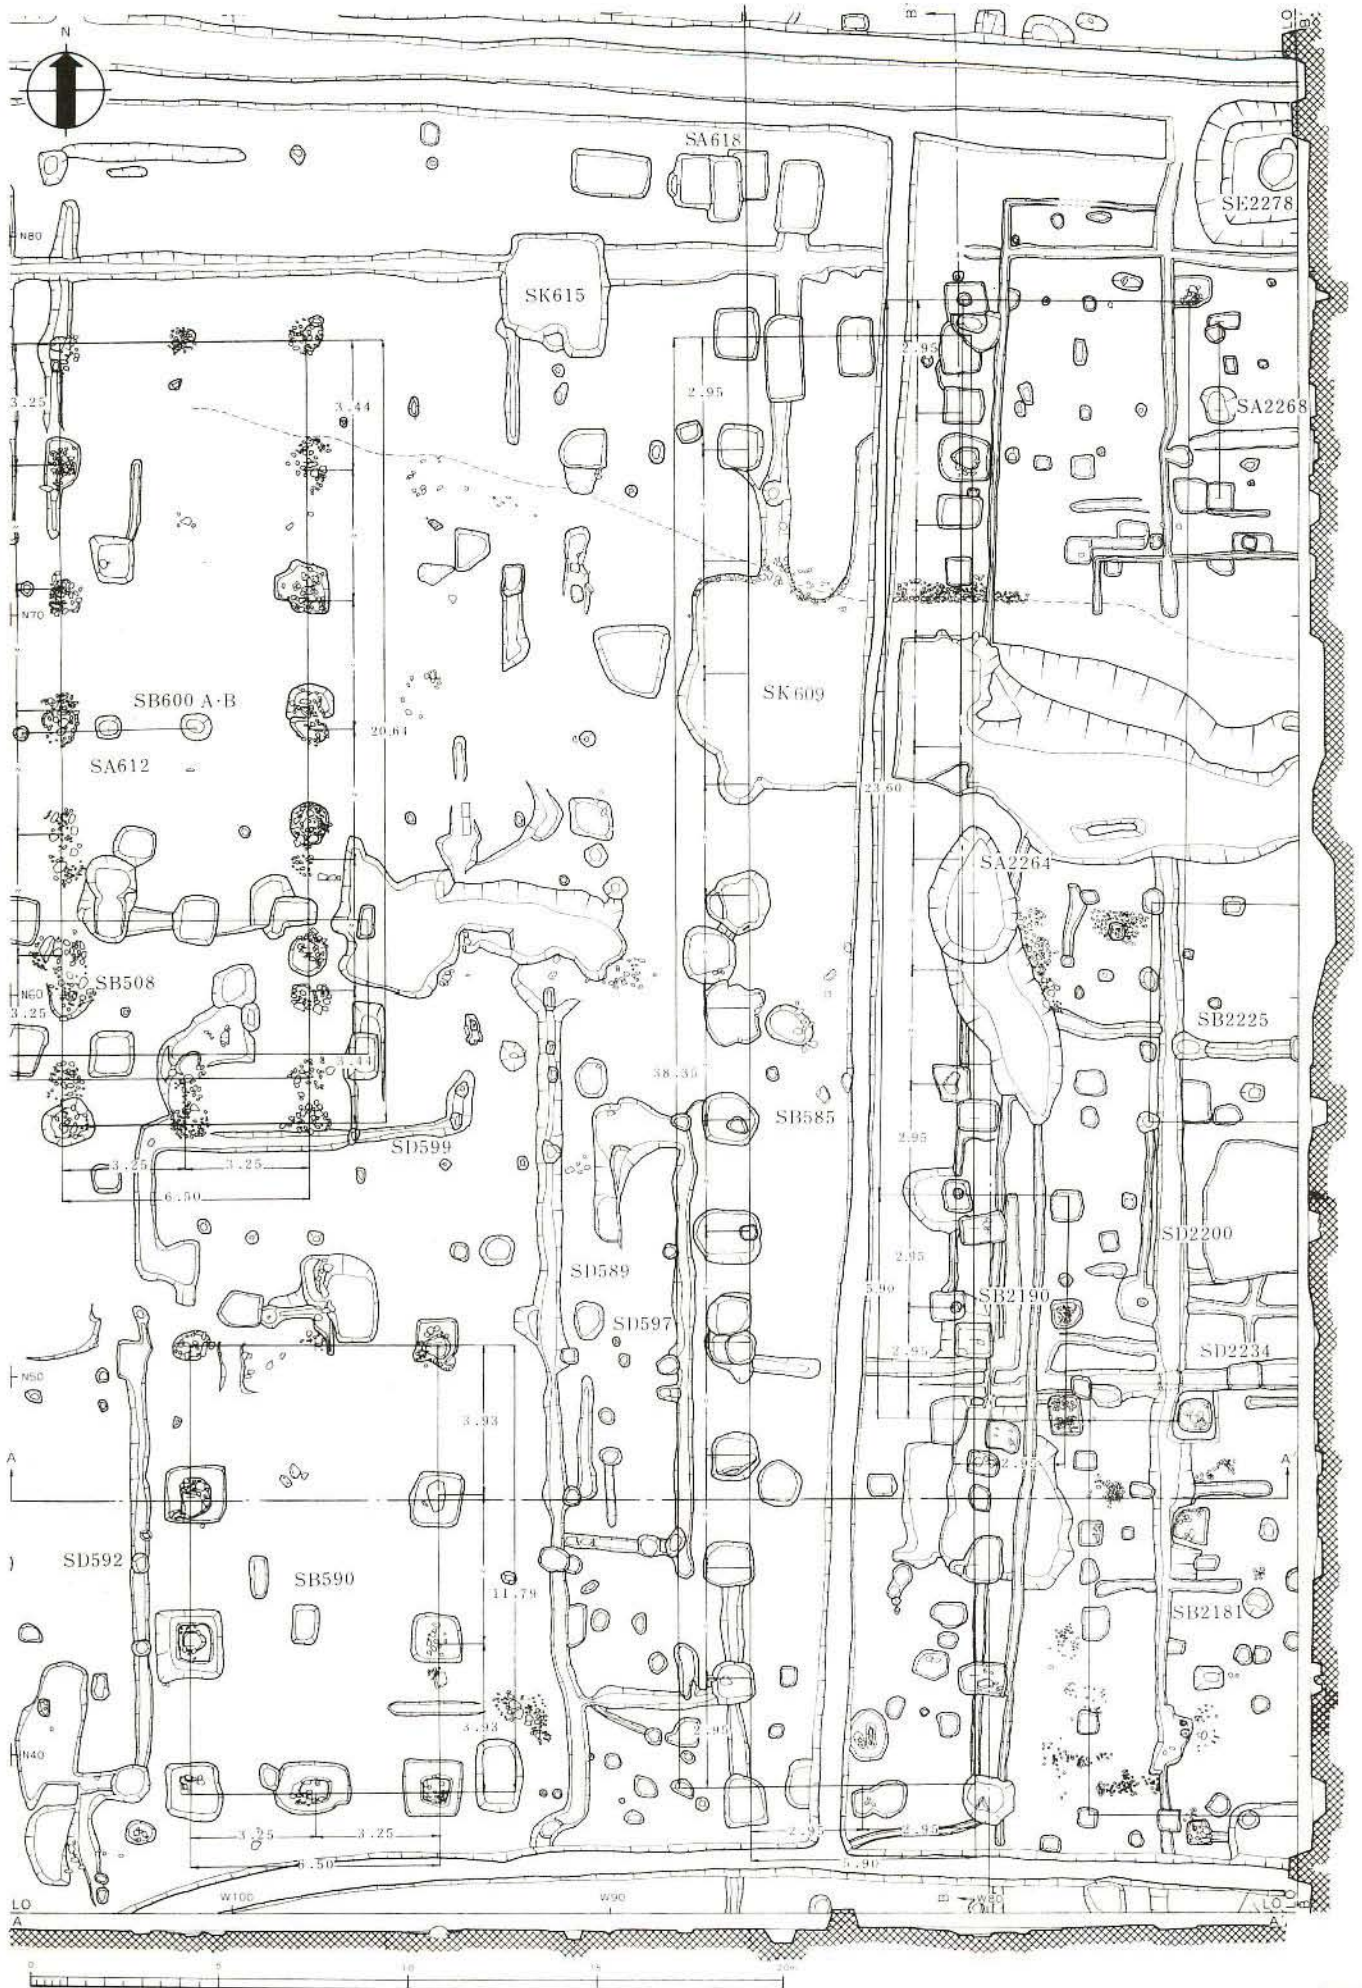



対応図版 PL. 14, 16



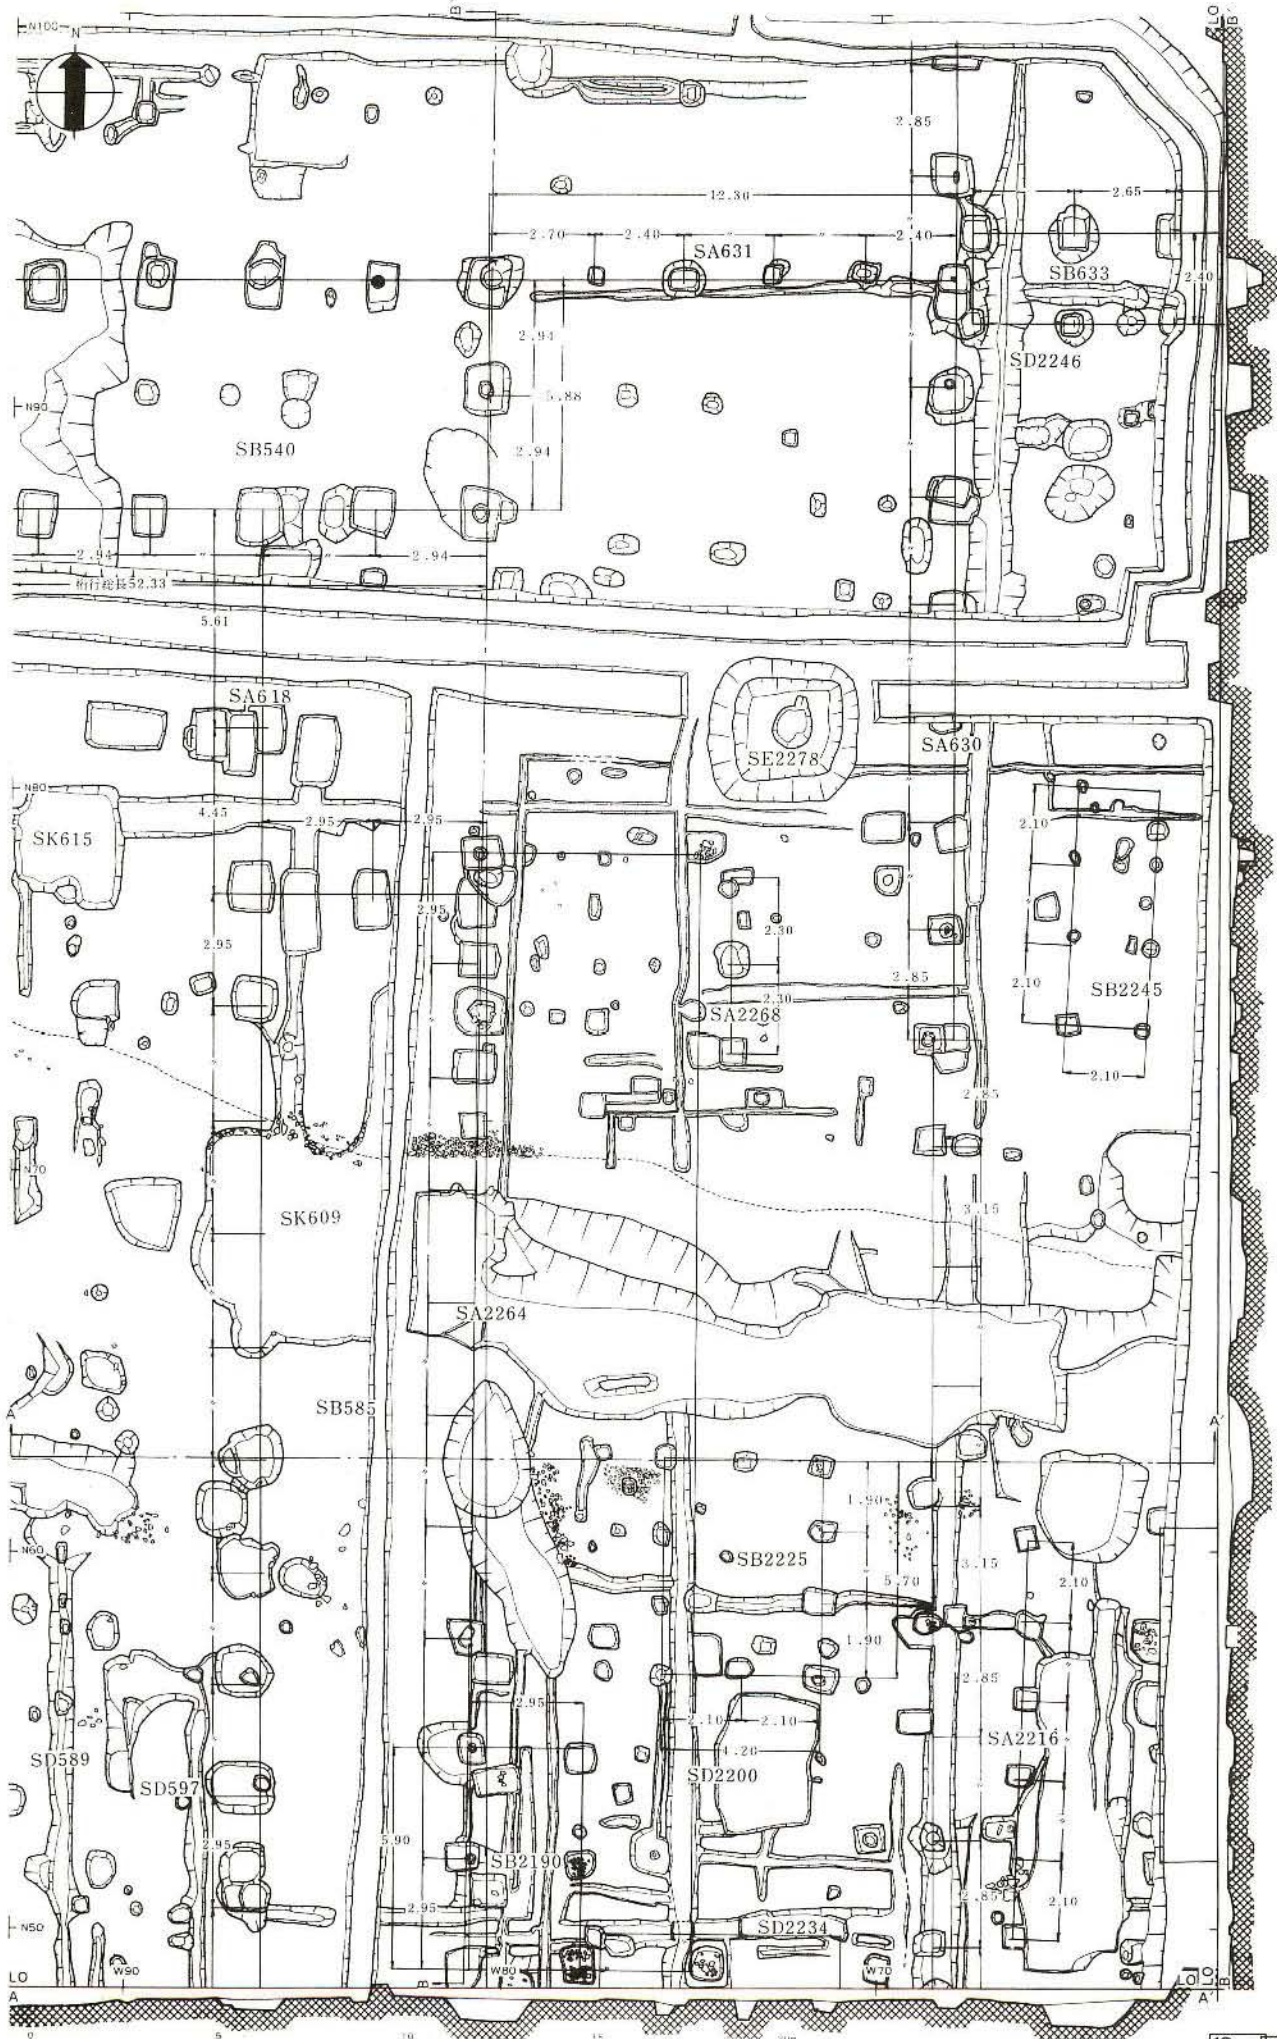



対応図版 PL. 13-1・2, 16

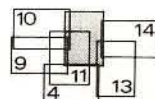


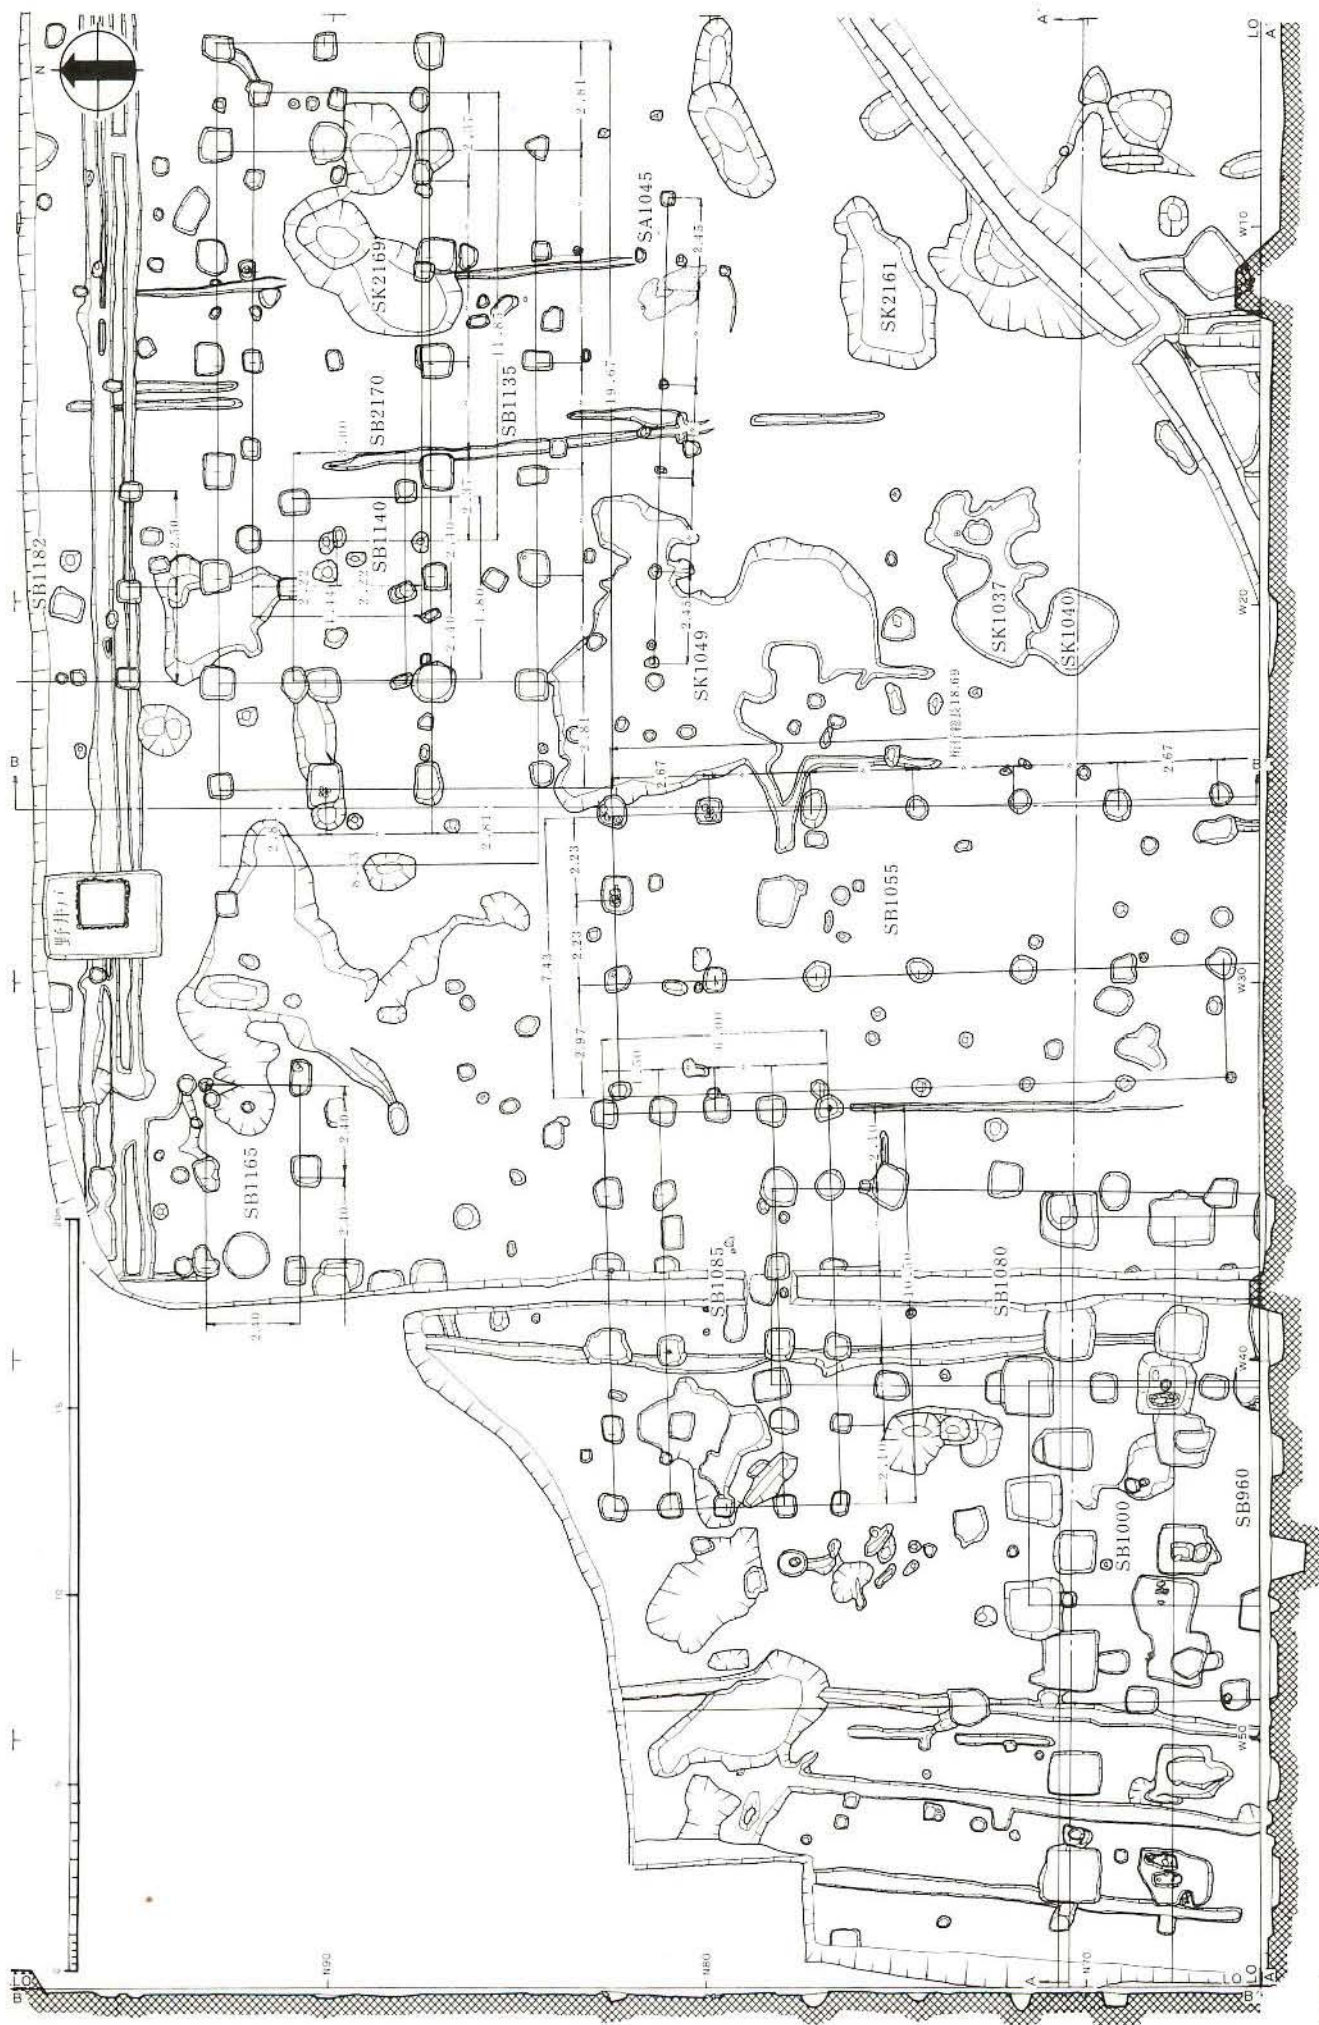


測図図版 PL. 19-1, 20-2, 3, 21, 23-3

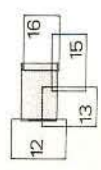


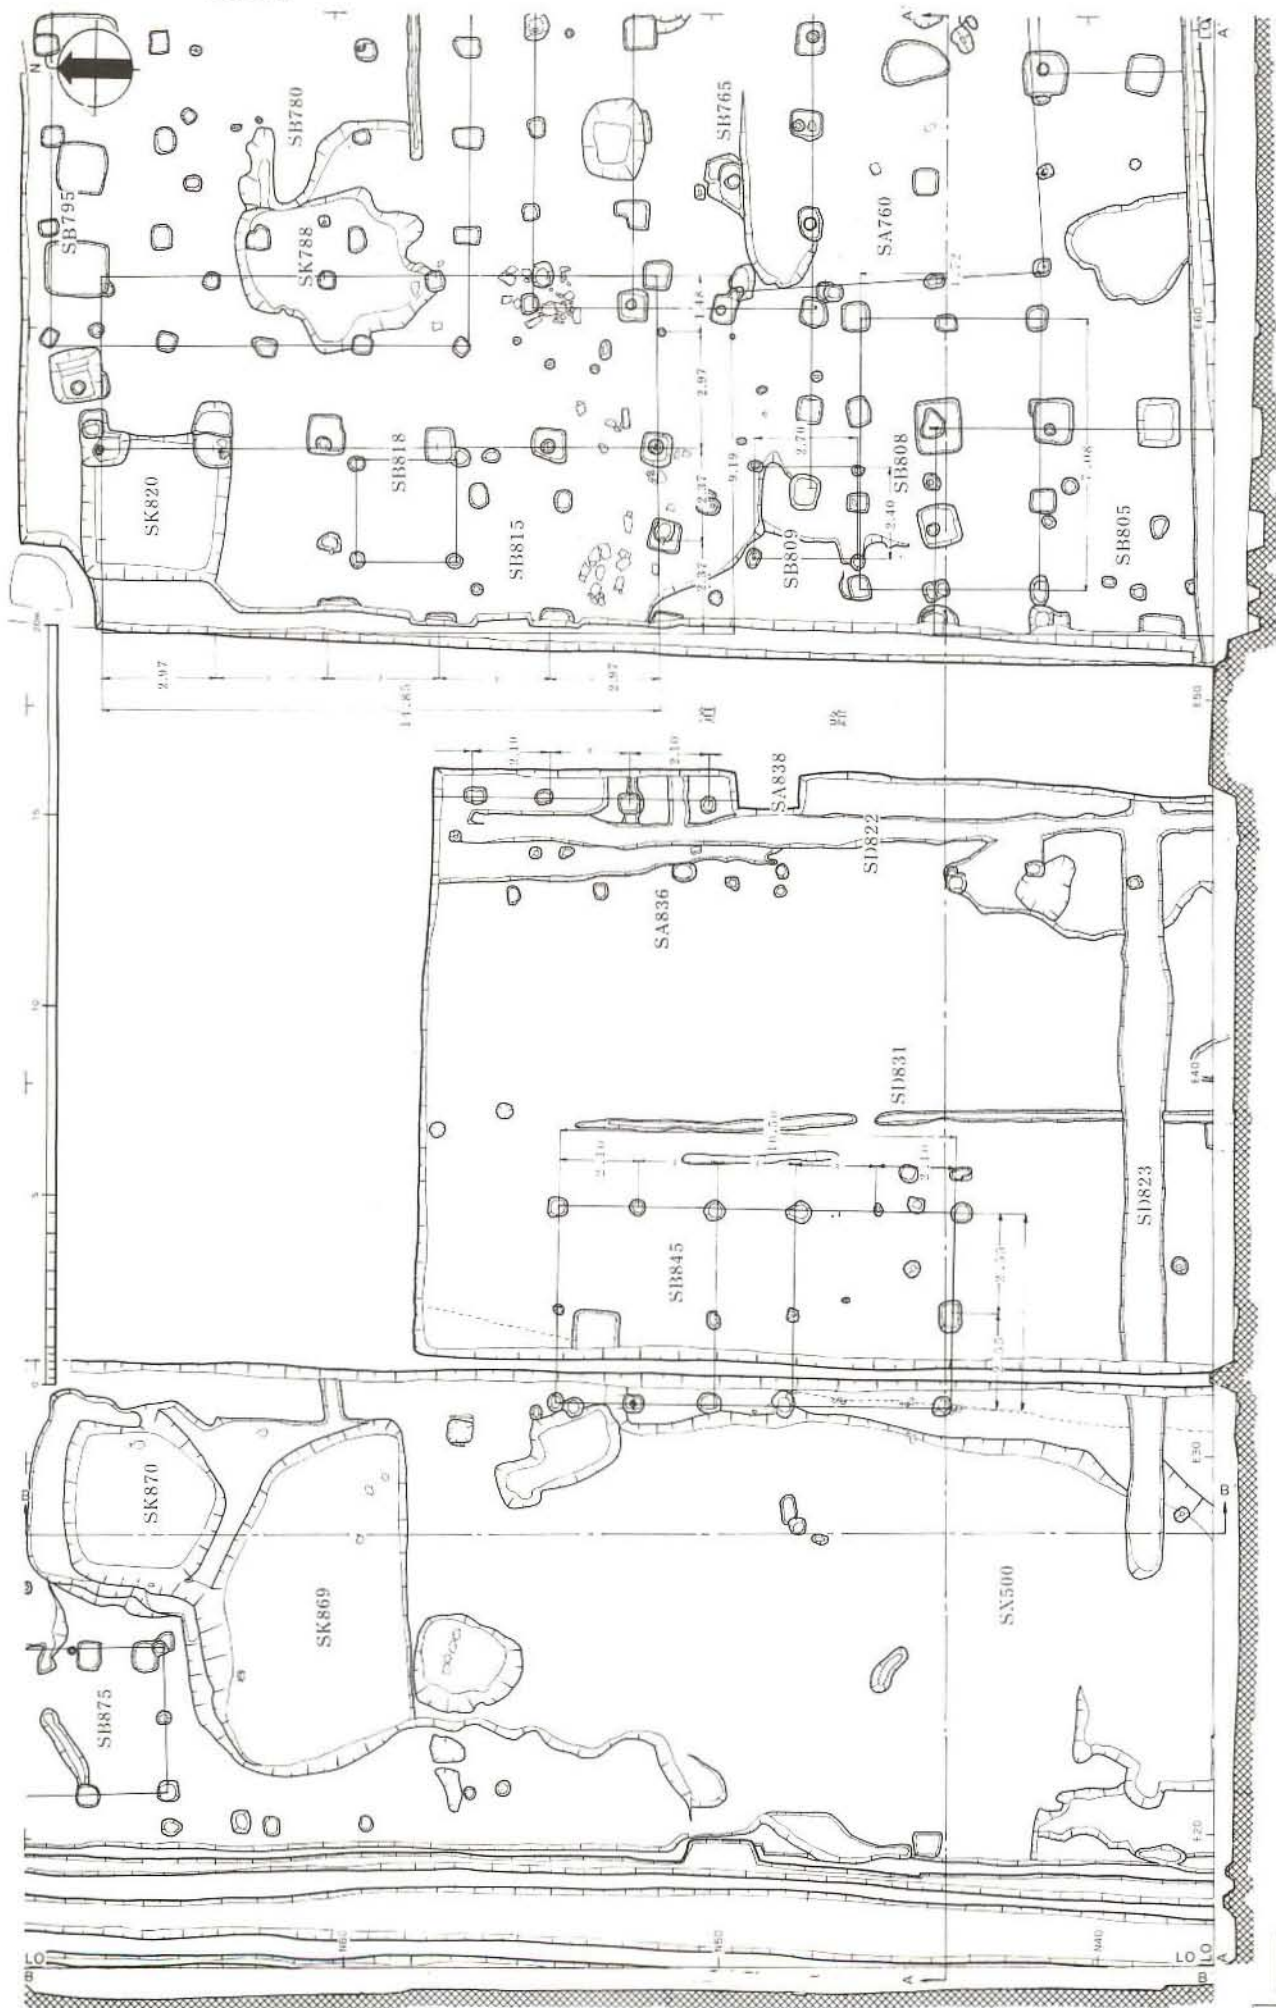

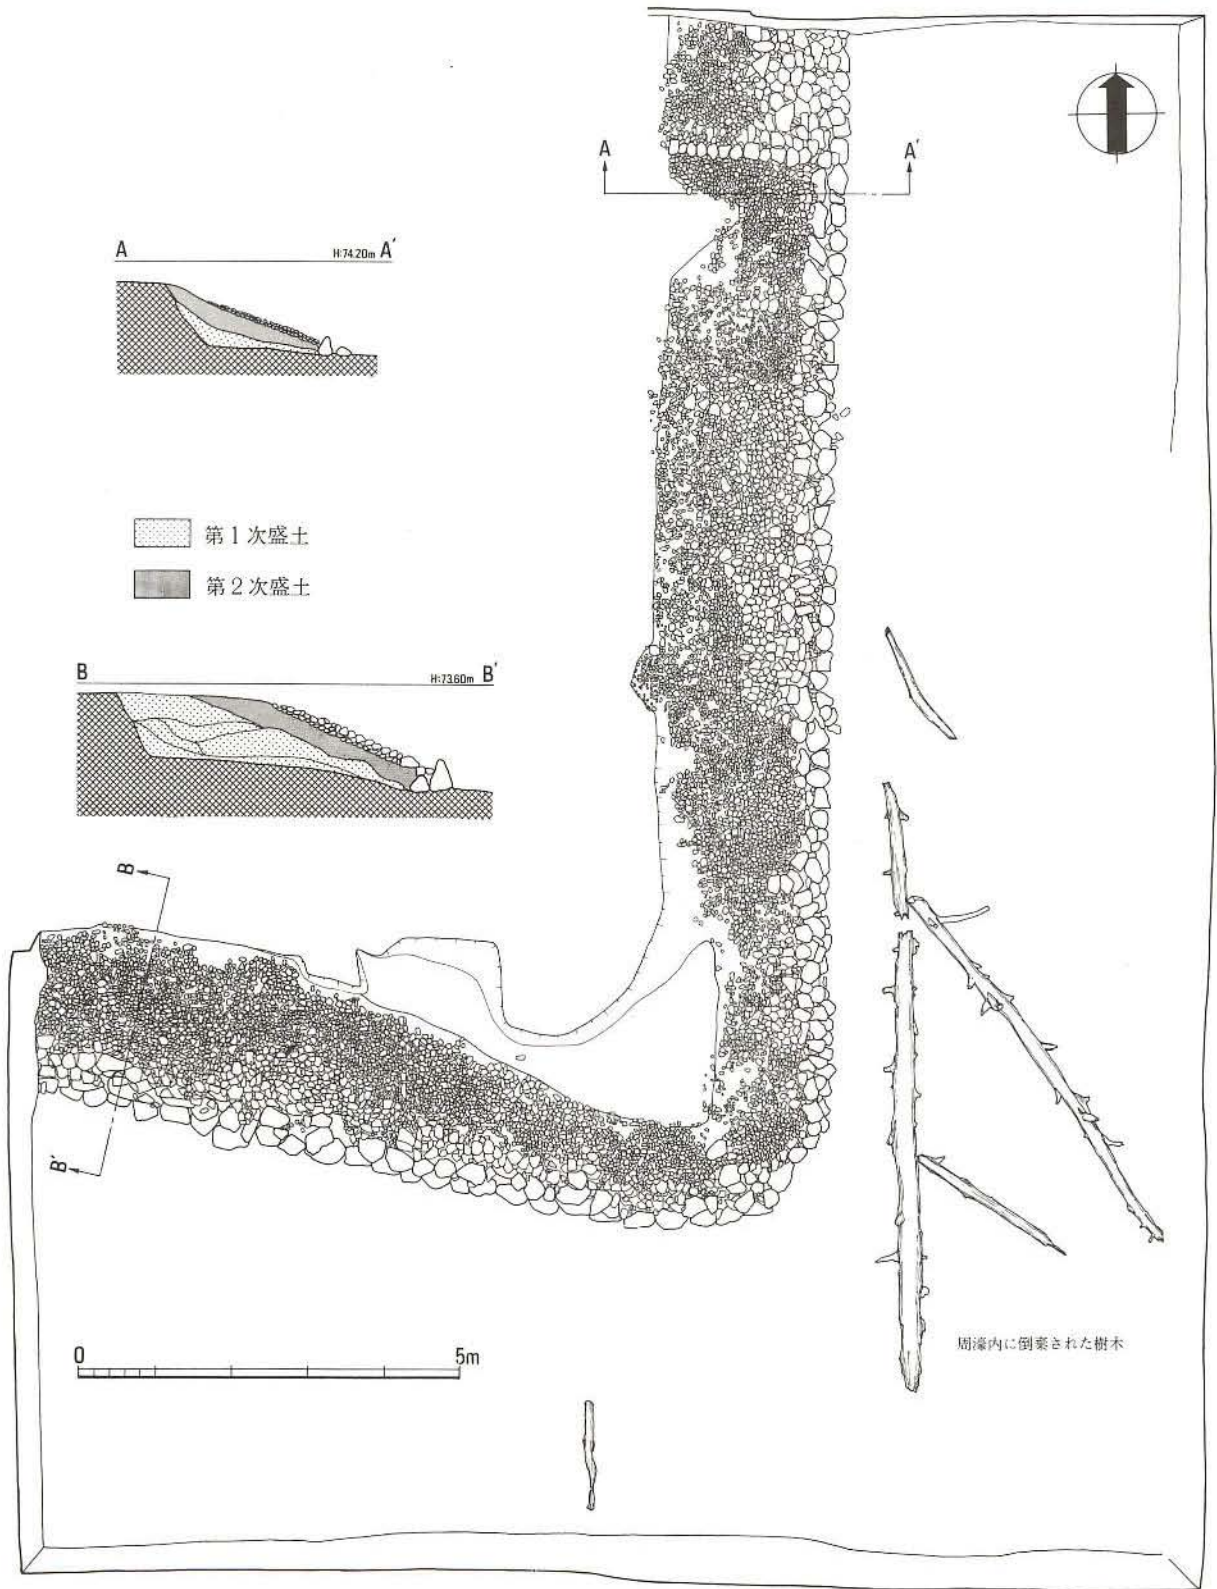


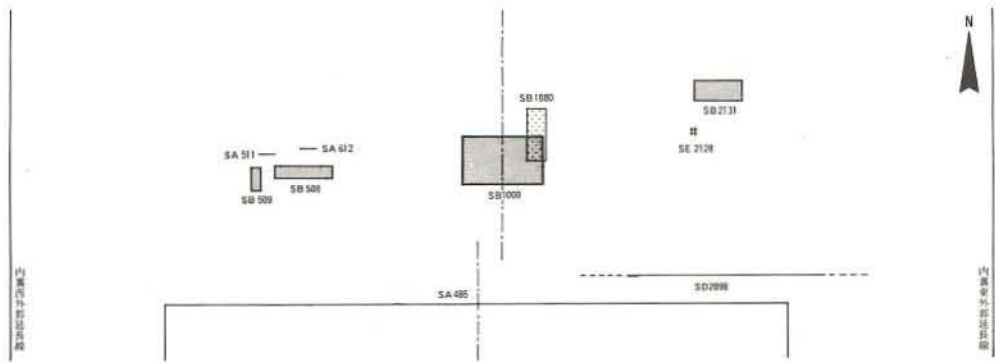


第 I 期

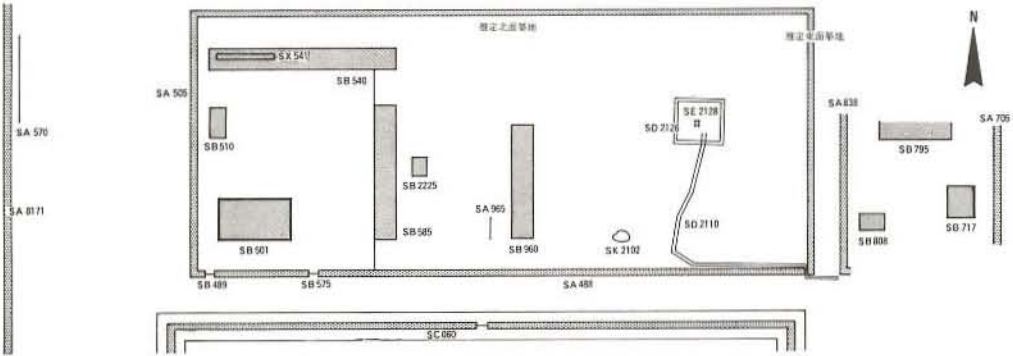


第 II-1 期

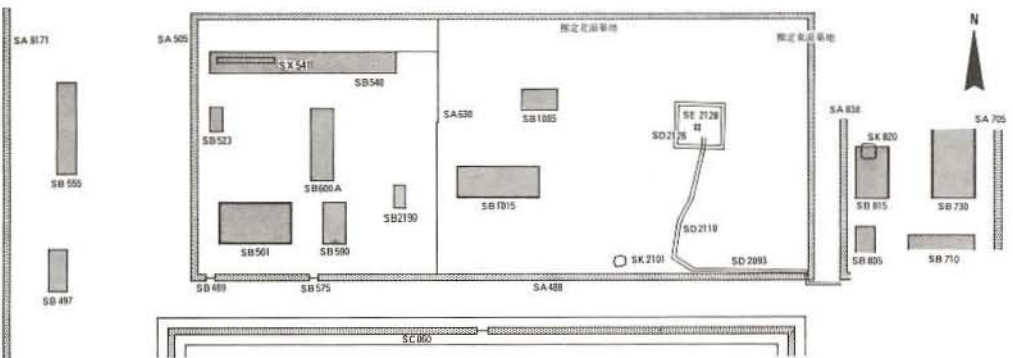

第 II-2 期

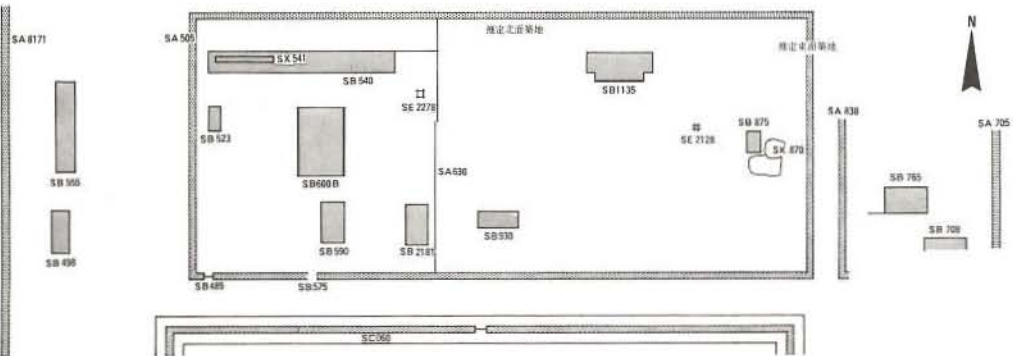

第 II-3 期

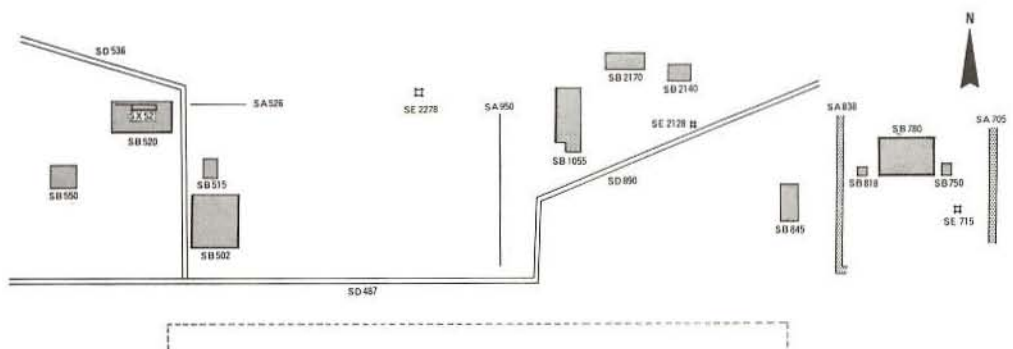

第 III 期

PLAN20 内裏北外郭遺構変遷図
(Fig.53-55~58, Tab.26~30参照)

