
平城宮東区朝堂院東門の発掘調査

独立行政法人 国立文化財機構
奈良文化財研究所都城発掘調査部

調査地：特別史跡平城宮跡東区朝堂院地区

調査期間：2018 年 10 月 1 日～継続中

調査面積：約 560 m²（南北 40m×東西約 14m、うち 292 m²は既調査区）

概要

○奈良時代後半の東区朝堂院東門の基壇規模があきらかになりました。既往調査で判明した南北規模約 20m（66 尺）に加え、東西規模は推定約 10m（33 尺）であることがわかりました。

○奈良時代後半の東区朝堂院の東西幅が約 177m で確定しました。今回の調査で検出した築地塀と雨落溝の遺構から、東西幅は当時の尺度の 600 尺（500 大尺）で計画施工されていたことが確実にになりました。

1. 平城宮東区朝堂院地区の調査

奈良時代後半の平城宮には、儀式や饗宴の場である中央区と、朝政の場である東区の 2 つの朝堂院があったと考えられています。東区朝堂院は第二次大極殿院の南側に展開した南北約 284m、東西約 177m の区画内に、計 12 棟の朝堂が東西対称に並び、南には南門を構えていました（図 1）。

東区朝堂院地区では、1980～90 年代にかけて、地区東半を中心に発掘調査をおこない、奈良時代前半から後半にかけての朝堂、南門の規模やその変遷、区画を仕切る一本柱塀から築地塀への変遷などがあきらかになりました（図 2）。また、東西の建物にかこまれた朝庭部は礫敷や一部で瓦敷の舗装であったことがわかっています。

朝堂院地区の東に開く東門は、1989 年の調査（第 203 次調査）の際に、部分的に調査をおこない、基壇の南北規模があきらかになりました。今回の調査では、基壇の東西規模に加えて、東門の南北に取り付くと想定される築地塀の遺構をあきらかにすることを目的として、調査区を設定しました（図 3）。調査は 2018 年 10 月に開始し、現在も継続中です。

2. 調査の成果

（1）検出した遺構（図 4）

今回の調査では、奈良時代後半の東門基壇、築地塀、雨落溝、朝堂院内に散乱する凝灰岩片の分布域を検出しました。

東門に関する遺構

基壇 調査区中央部で検出した東西約 7.5m、南北約 20m の基壇。東側は水路によって壊されています。後世に大きく削平され、礎石や根石、据付掘方などは残っていませんが、約 20cm 分の厚さで基壇の積土を検出しました。

雨落溝 調査区中央部で基壇西半をめぐるように検出した幅 1.0～1.2m、東西約 4.5m、南北約 22m、深さ 0.2～0.4m のコの字形の溝。北側の雨落溝は素掘溝で、溝の基壇側に拳大の石列を検出しました。西側の雨落溝では、中央付近で溝の西肩に原位置を保つとみられる凝灰岩の切石を確認しました。南側の雨落溝は素掘溝で、多量の瓦が出土しました。築地塀の西雨落溝と流路は一連で、北から南へ排水します。

築地塀に関する遺構

築地塀 調査区東の南北それぞれで検出した築地塀。基底部幅は約 3.0m で、軟質土と礫混じりの硬質土を約 10cm ごとに交互に積んでいます。築地塀の東西には雨落溝が並行します。築地塀は調査区外の北および南へ続きます。

西雨落溝 調査区北および南の築地塀西側で検出した南北素掘溝。東門の雨落溝に接続し、調査区外の北および南へと続きます。調査区北の雨落溝は、幅約 0.7m、深さ 0.1～0.2m で、今回の調査では長さ約 7.5m 分を検出しました。溝の東肩に拳大の石列を検出し、東門の雨落溝で検出した石列と一連と考えられます。後世に溝は大きく壊されていますが、多量の瓦が出土しました。調査区南の雨落溝は、幅約 1.0m、深さ 0.3～0.5m で、今回の調査では長さ約 11m 分を検出しました。溝は上下 2 層にわかれ、ともに多量の瓦が出土しました。

東雨落溝 調査区北および南の築地塀東側で検出した南北素掘溝。調査区北の雨落溝は、幅約 0.8m、深さ 0.2～0.3m で、北端および東端は後世に大きく壊されていますが、今回の調査では長さ約 5.0m 分を検出しました。溝からは多量の瓦が出土しました。調査区南の雨落溝は、幅約 0.6m、深さ 0.1～0.3m で、南端および東端は後世に大きく壊されていますが、今回の調査では長さ約 8.0m 分を検出しました。溝からは瓦が出土しました。

東雨落溝は東門基壇との交点で溝が途切れることから、西雨落溝と同様に、本来は東門の東雨落溝に続いていたとみられます。

その他の遺構

凝灰岩片の分布域 調査区西南隅で東西5～6m、南北約9mの範囲で、凝灰岩片の分布を検出しました。朝堂（東第三堂）の東側に位置します。礫敷よりも下層にあり、東第三堂付近では厚さが約5.0cmで、東に向かって薄くなっていきます。長辺が10cmほどの凝灰岩片もありました。朝堂や東門の基壇外装に関わるものとみられます。調査区外の南へと続きます。

（2）出土遺物

主な出土遺物として、瓦^{せん}磚類、土器・土製品類などがあります。瓦磚類は、奈良時代前半から中頃を中心とした軒丸瓦、軒平瓦、鬼瓦、隅木蓋瓦が、主に雨落溝から出土しています。土器・土製品類は、土師器、須恵器をはじめ、漆附着土器、円面硯、土馬が出土しています。そのほか、鉄角釘や大型の凝灰岩切石などが出土しています。

（3）東門の基壇規模と築地塀について

東門の雨落溝から想定される東門基壇の南北規模は約20m（66尺）で、築地塀心から基壇西端までの距離を東へ反転させると、当初の東西規模は約10m（33尺）と復元できます。第203次調査では東門の上部構造を、桁行中央間3間をそれぞれ13尺（約3.9m）、桁行端間と梁行を10尺（約3.0m）とする5間×2間の南北棟建物と推定しました。礎石建ちで、周辺から瓦が多量に出土したことから、瓦葺と考えられます。今回の調査であきらかになった東西規模からも、この上部構造の想定^{たけるべもん}の妥当性を追認しました。平城宮内の門と比較すると、東門の基壇規模は、東院地区の東院南門（建部門）の基壇とほぼ同規模であることもわかりました（図5）。

築地塀は基底幅が約3.0mで、雨落溝から瓦が多く出土したことから、瓦葺であったと考えられます（図6）。また東門の雨落溝と流路が一連で、東門周辺では、朝堂院内の雨水を院外に排水せず、そのまま南北方向に流していたことが確認できました。

3. まとめ

今回の調査では次のことがわかりました。

①奈良時代後半の東区朝堂院東門の基壇規模があきらかになりました。

奈良時代後半の東門基壇は、南北規模が約20m（66尺）、推定の東西規模が約10m（33尺）で、東院地区の南門（建部門）基壇と平面規模が同程度であったとみられます。基壇規模から上部構造は桁行5間、梁行2間の南北棟建物と

想定されます。

②奈良時代後半の築地塀と雨落溝を検出しました。

奈良時代後半の東区朝堂院の東を区画する、基底幅が約3.0mの瓦葺の築地塀です。築地塀の西雨落溝では、溝の肩に拳大の石列を並べていたことがわかりました。

③奈良時代後半の東区朝堂院の東西幅がより確実にになりました。

東区朝堂院の東西幅は既往の部分的な調査で約177mと想定していました。今回の調査で築地塀の基壇と東西の雨落溝を検出したことにより、東西幅は約177mであることが確定し、東区朝堂院の東西幅が当時の尺度の600尺（500大尺）で計画施工されていたことが確実にになりました。

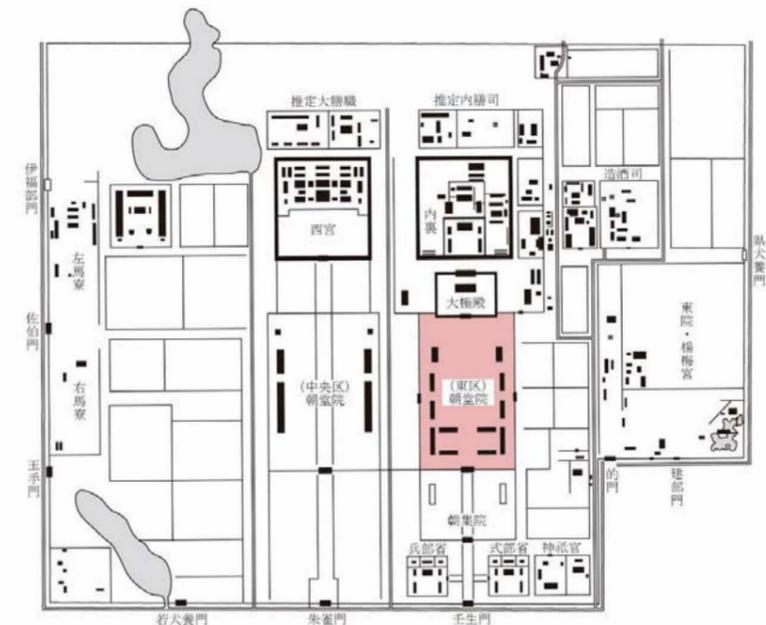


図1 奈良時代後半の平城宮（井上和人『日本古代都城制の研究』所収図に加筆）

現地説明会のご案内を電子メールでお送りします。
ご希望の方はお名前・ご住所・メールアドレスを
下記のアドレスまでお送りください。
heijo@nabunken.go.jp

過去の現地説明会資料をホームページで公開しています。

奈良文化財研究所

<https://www.nabunken.go.jp>

奈良文化財研究所 現地説明会 検索

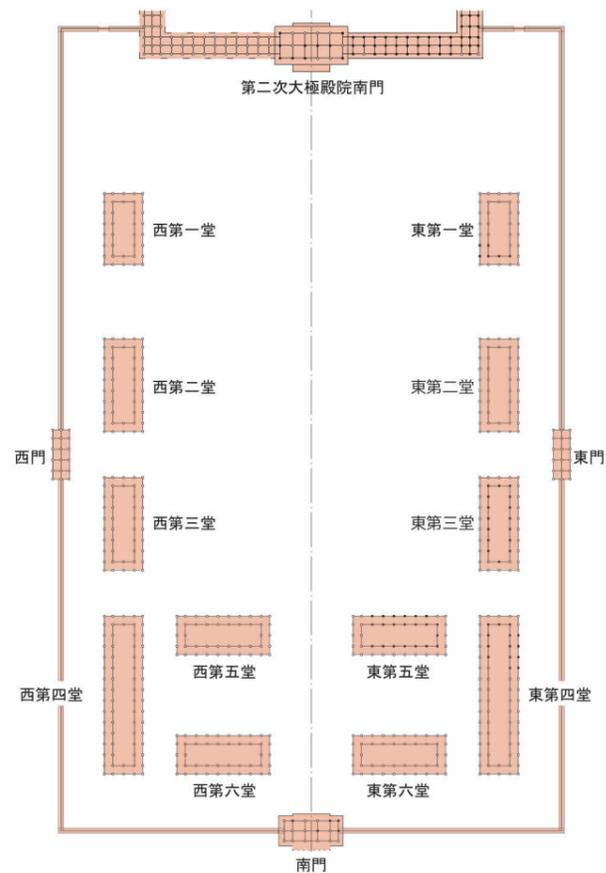


図2 奈良時代後半の東区朝堂院配置図

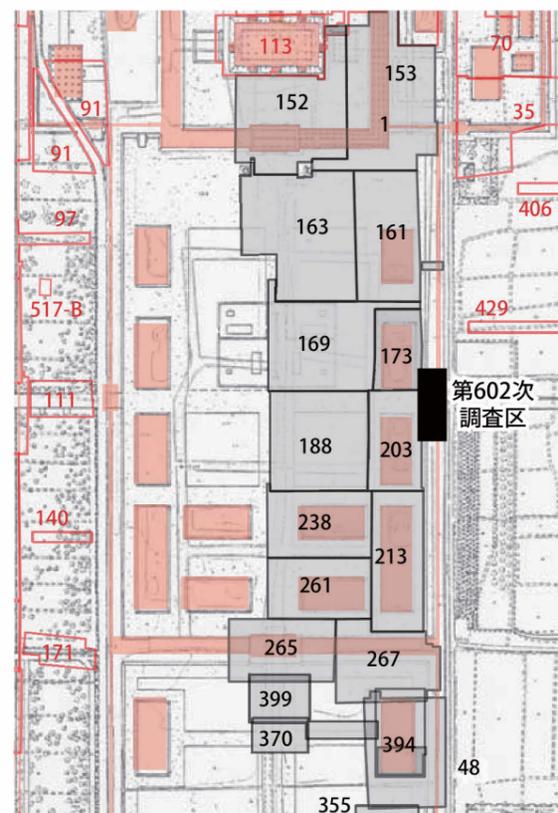


図3 平城第602次調査区と周辺の既調査区

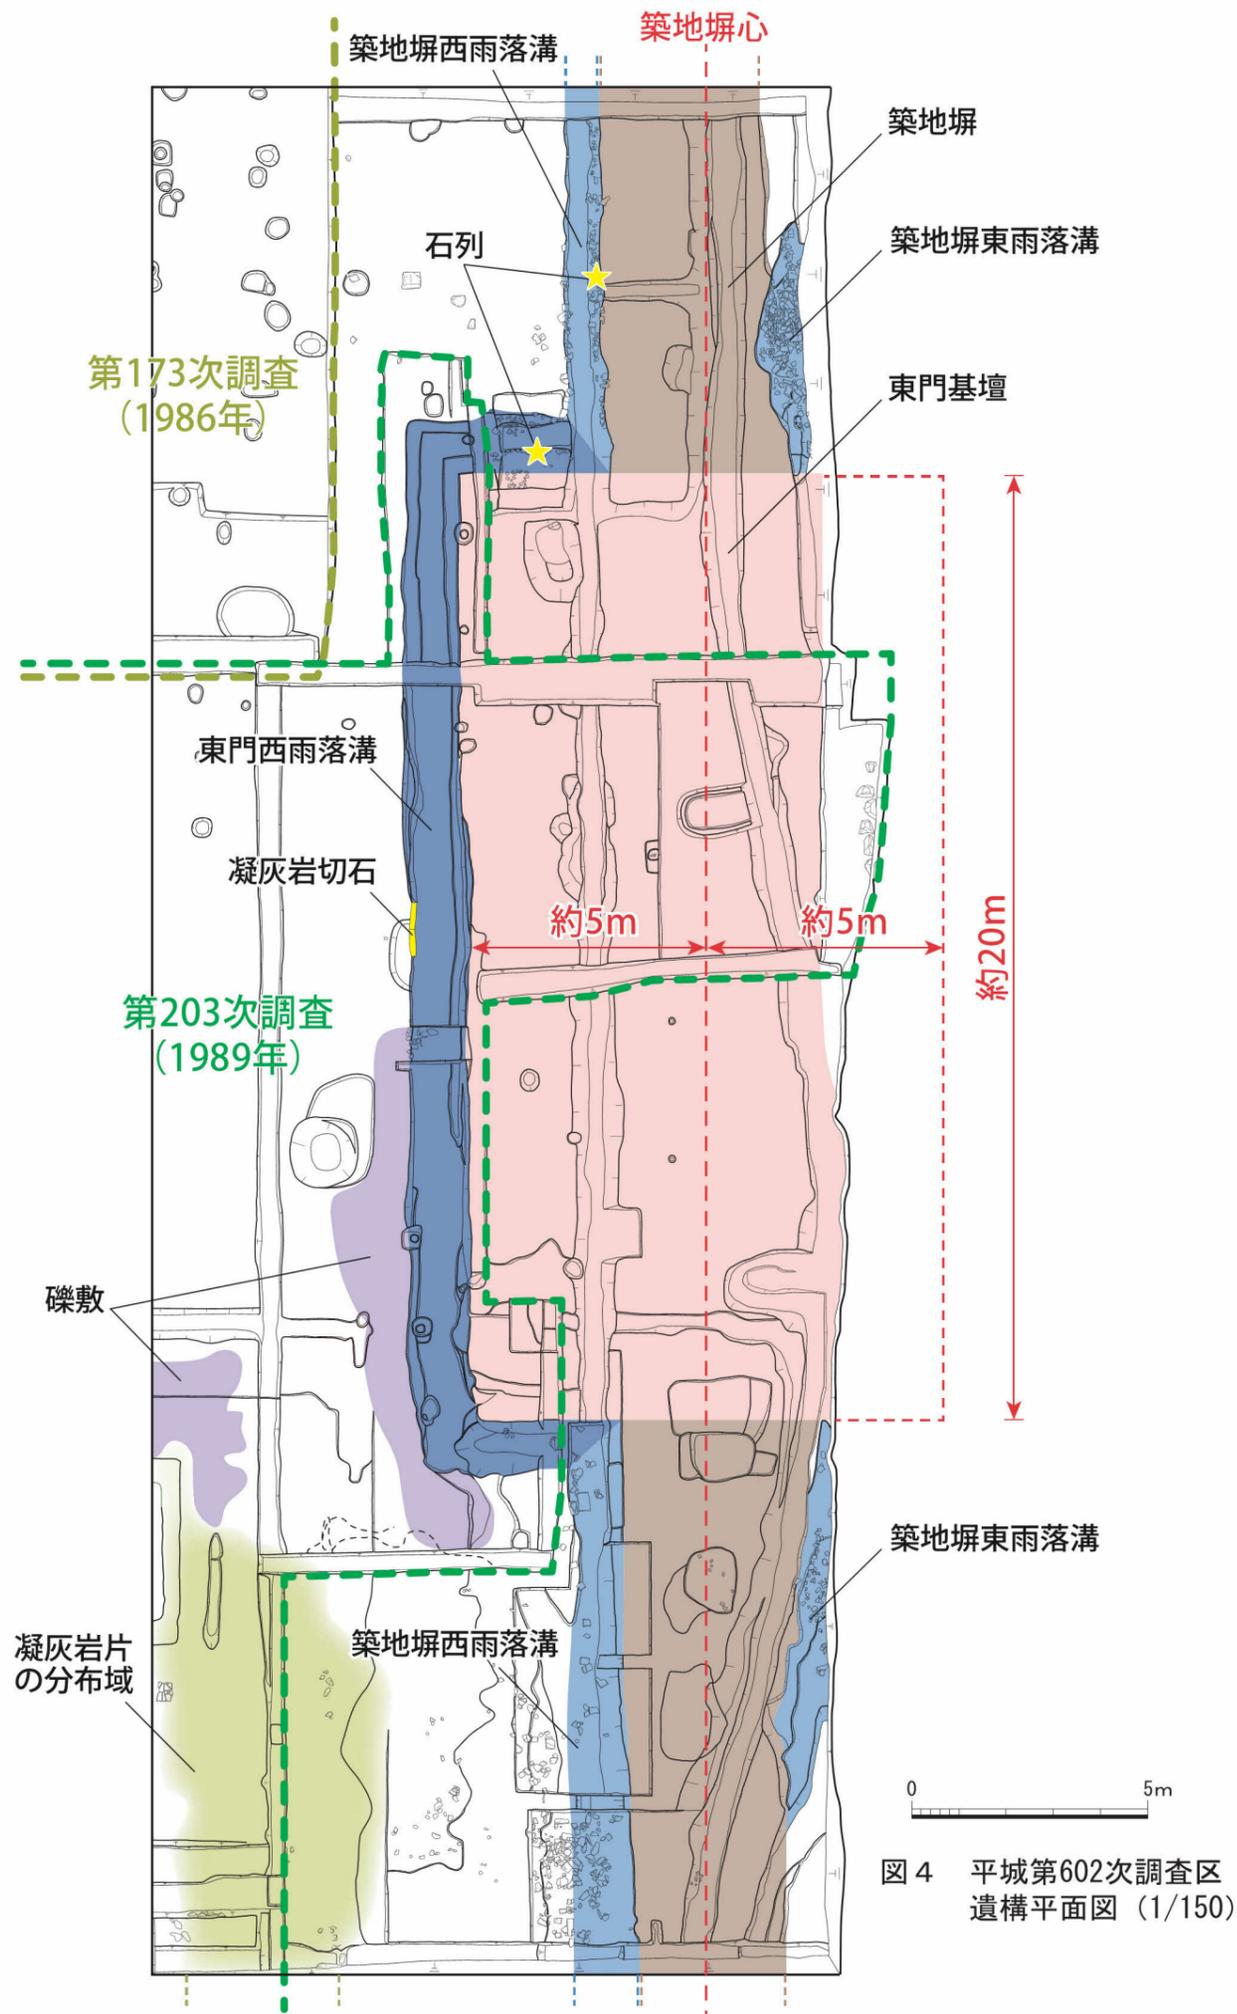


図4 平城第602次調査区遺構平面図 (1/150)

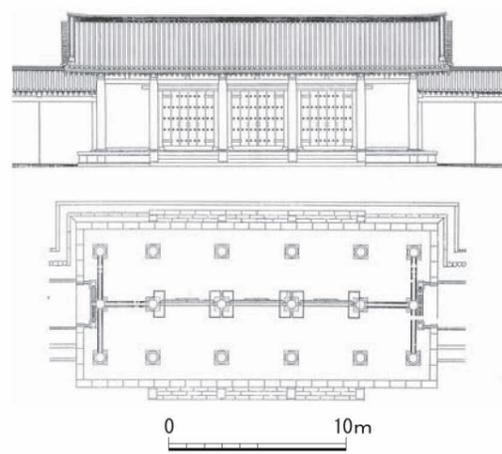


図5 東院南門 (建部門)
上: 復原立面図・平面図 (『年報1995』所収図を修正)
下: 復原建物南外観 (2010年)

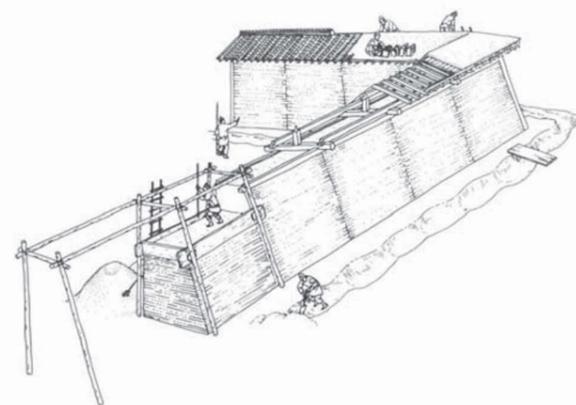


図6 築地塀の造営作業想像図
(奈文研『古代の官衙遺跡 I 遺構編』より引用)