



図3 東朝集殿調査略平面図


0 10

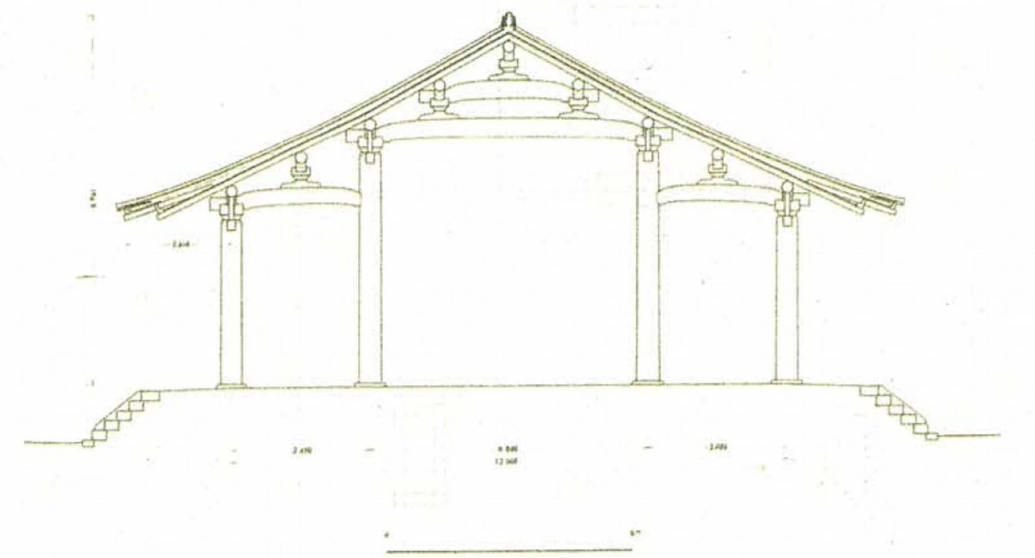

朝集殿復元梁行断面図

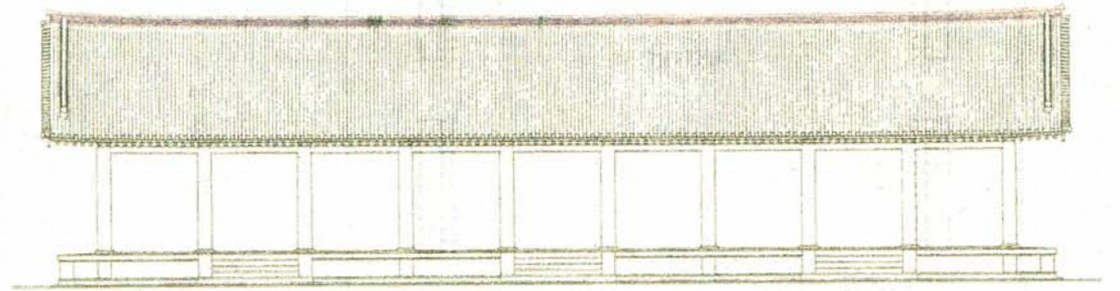


朝集殿復元正面図

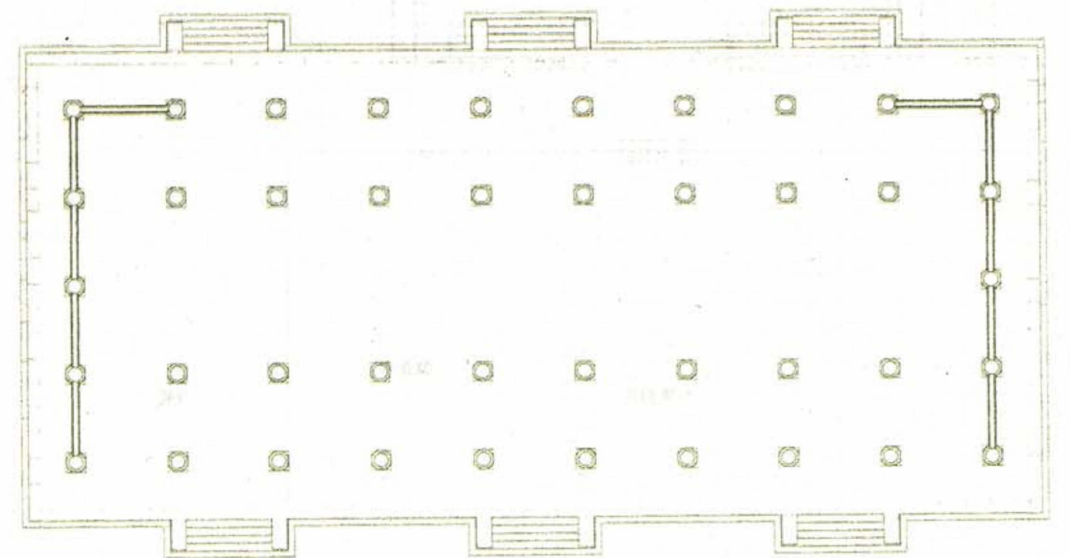


朝集殿復元平面図

図4 東朝集殿復元図

(『国宝唐招提寺講堂他二棟修理工事報告書』1972年 第24、25、28図より転載)

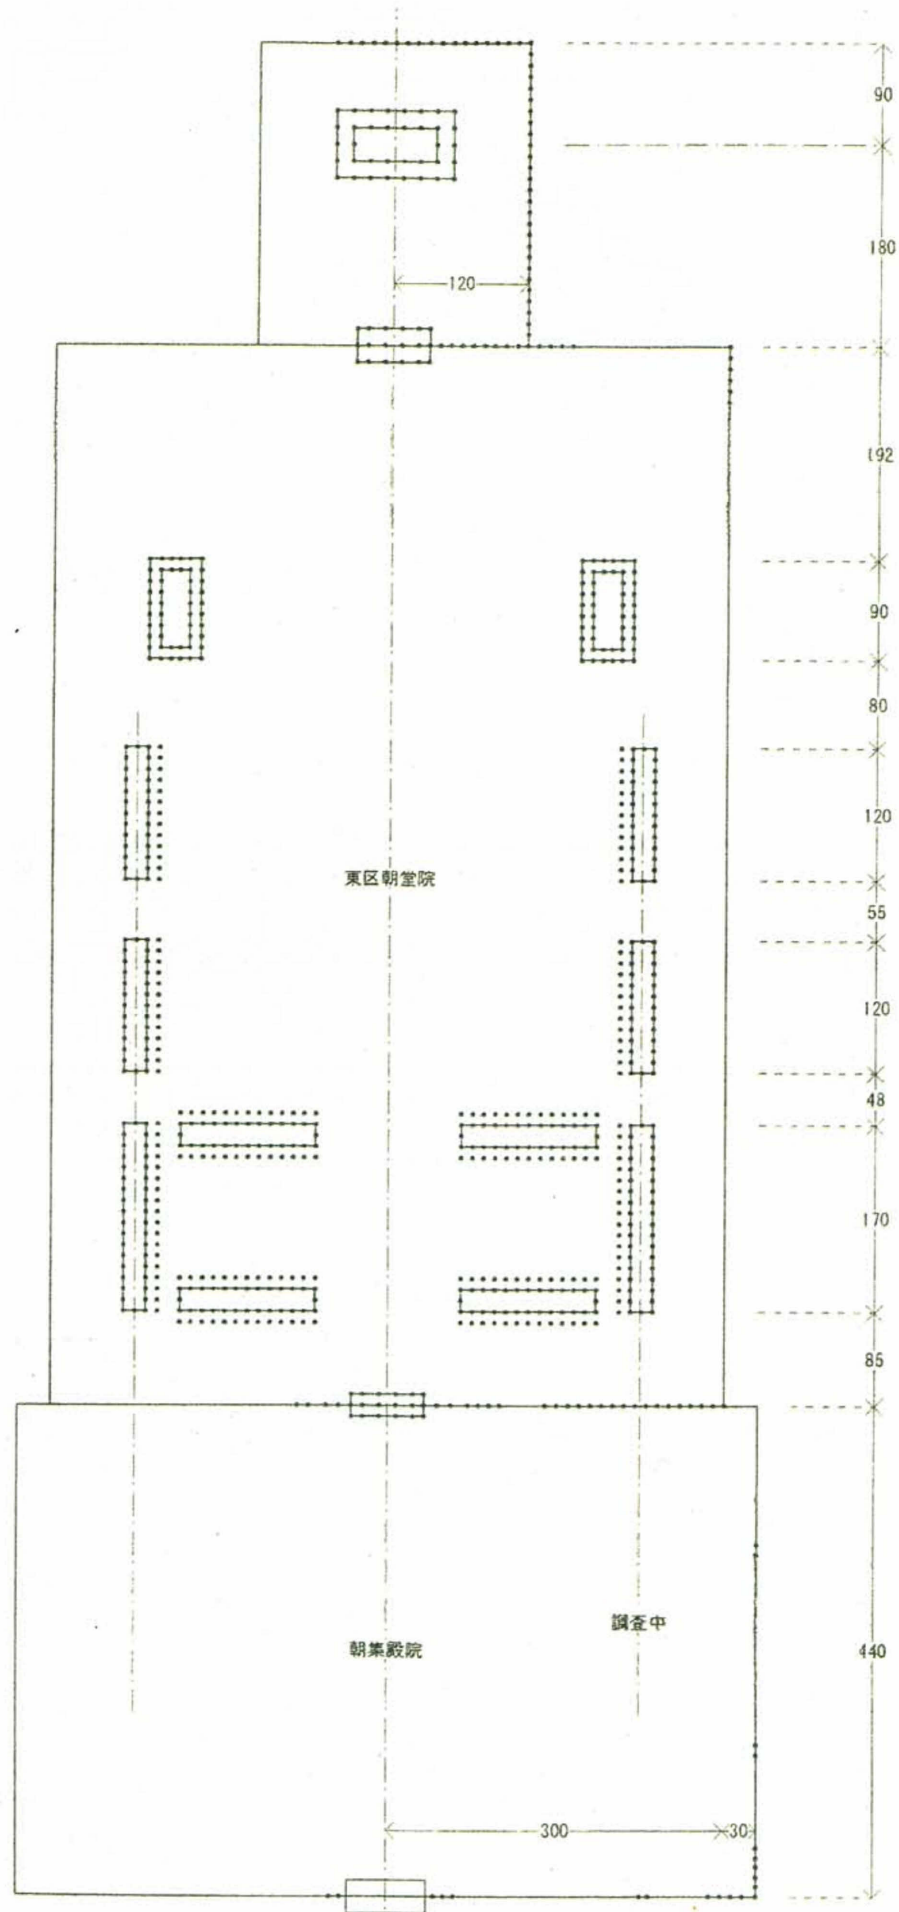

東区下層建物配置図

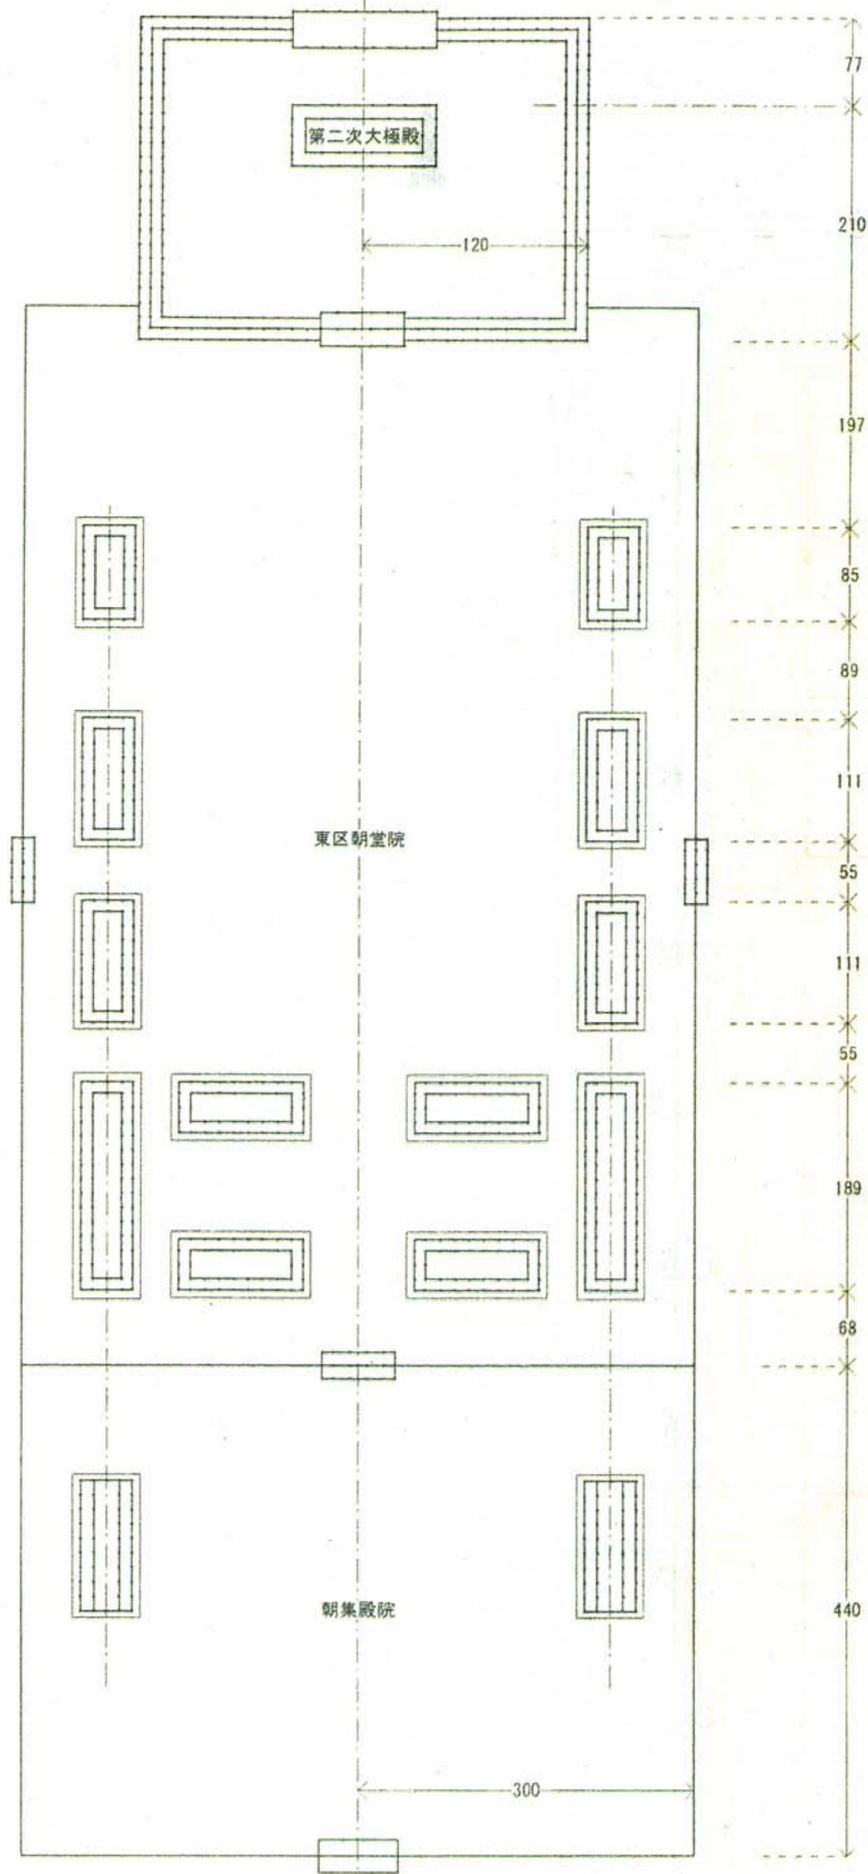

東区上層建物配置図

図2 平城宮東区建物配置変遷図

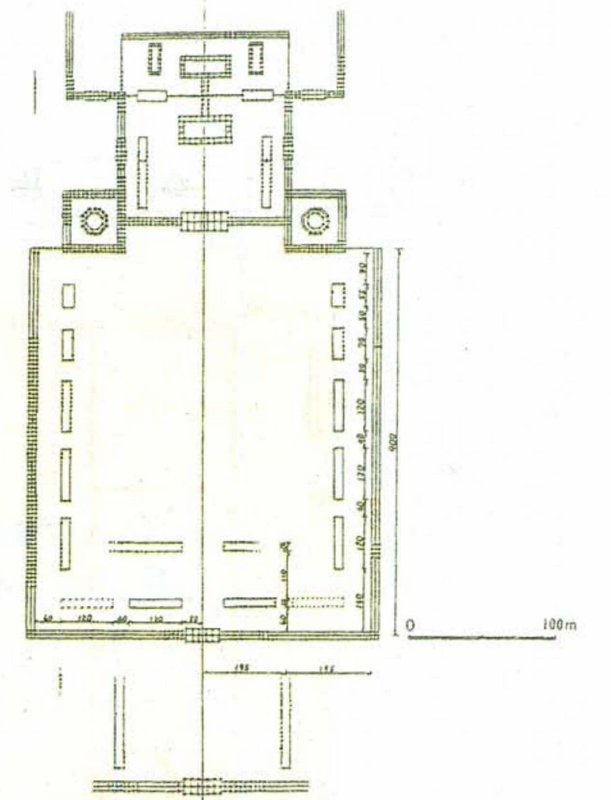


図5 前期難波宮中枢部建物配置図

(『古代都城の儀礼空間と構造』1996より転載)

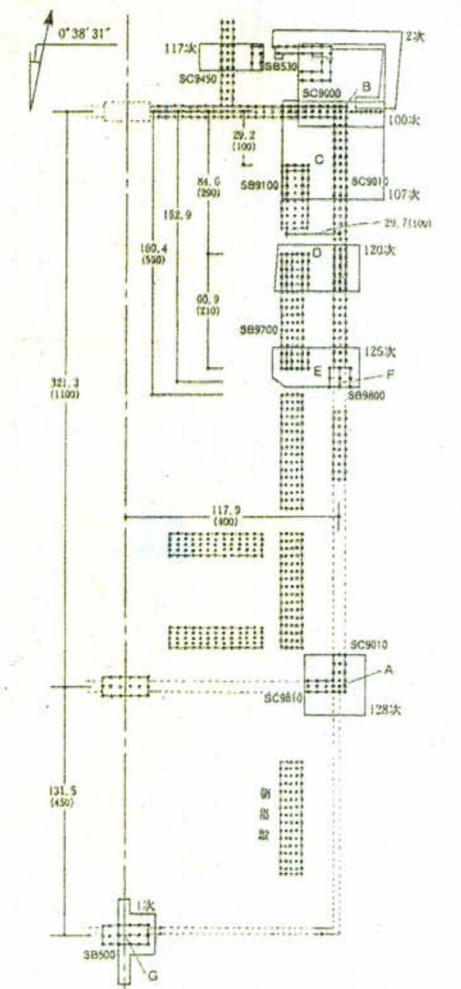


図6 藤原宮中枢部建物配置図

(『奈文研紀要』2004より転載)