



発掘現場の位置

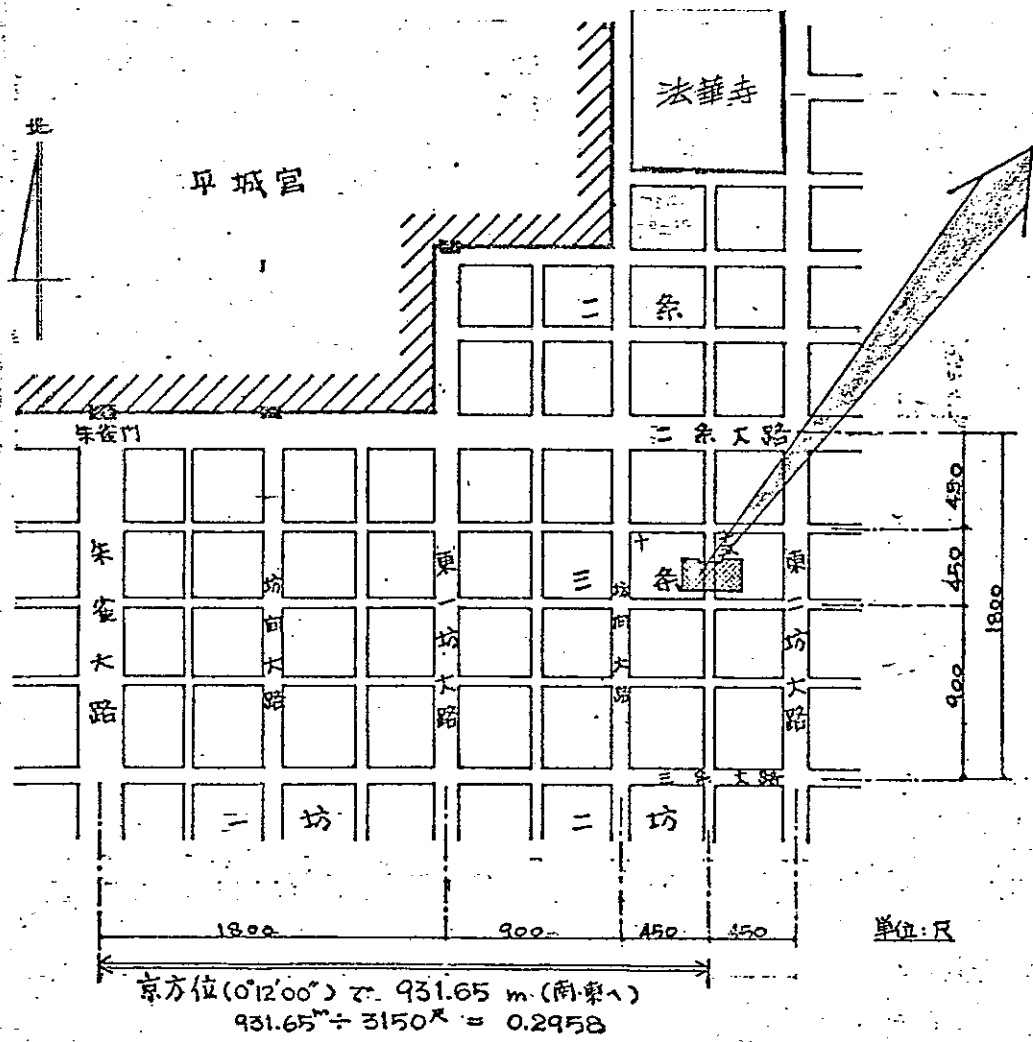

6AFI-H(三笠中学校庭)遺構配置図 1/400

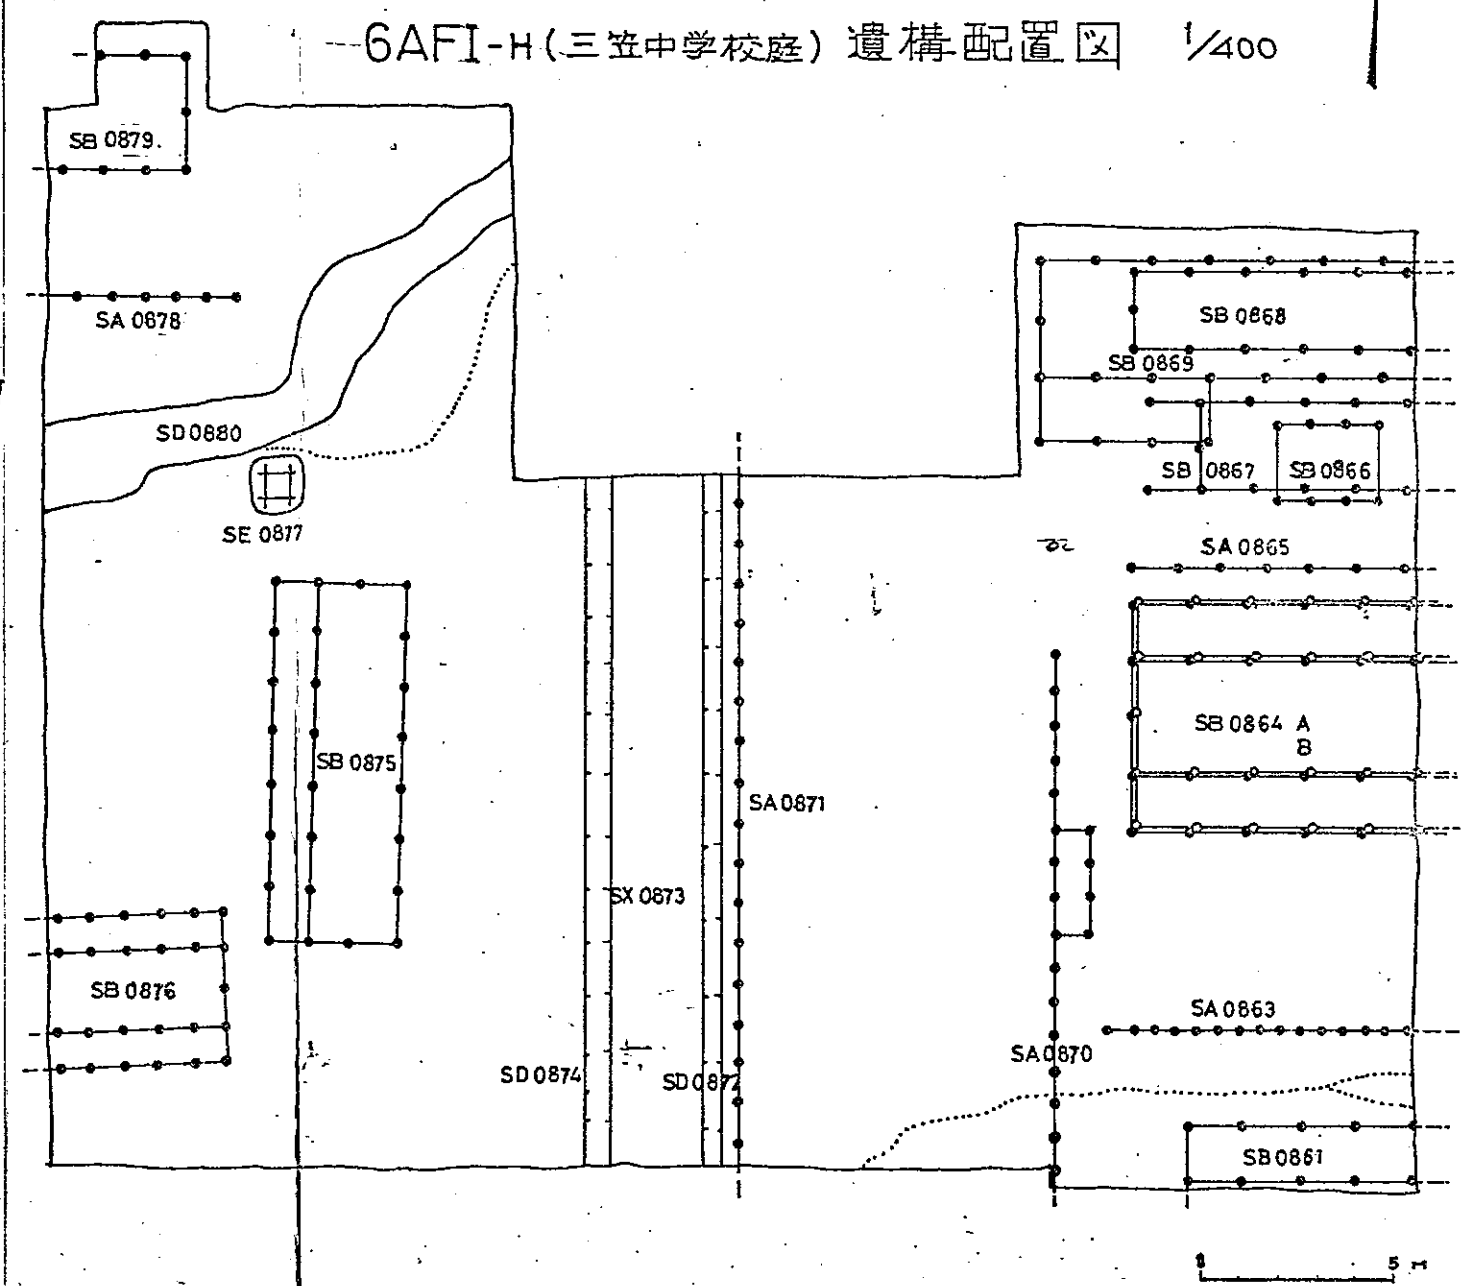

木地遺構	建物	柱向 桁行 梁行	桁行 梁行	柵	柱間寸尺	その他
SB0867	由 5以上x2	2.7(9) <sup>m</sup> 2.4(8) <sup>m</sup>	SB0861 [北扉のみ検出] 5以上x2以上 3.0(10) <sup>m</sup> 3.0(10) <sup>m</sup>	SA0865	7以上 2.4(8) <sup>m</sup>	SD0872 小路口側溝
SB0868	5以上x2	3.0(10) 2.1(7)	SB0875 [西扉] 7x3 2.7(9) 2.4(8)	SA0863	15以上 1.05(3.5)	SD0874 小路口側溝
SB0869	7以上x3	3.0(10) 3.0(10)	SB0876 [南北扉] 6以上x4 1.8(6) 2.1(7)	SA0870	15以上 1.8(6)	SD0880 旧河床
SB0866	3x1	1.8(6) 3.9(13)	SB0879 4以上x2 2.1(7) 3.0(10)	SA0878	5以上 1.8(6)	SX0873 小路
SB0864A・B [南北扉]	5以上x4	3.0(10) 3.0(10)		SA0871	18以上 2.1(7)	SE0877 井戸

# 平城京内調査位置圖

